


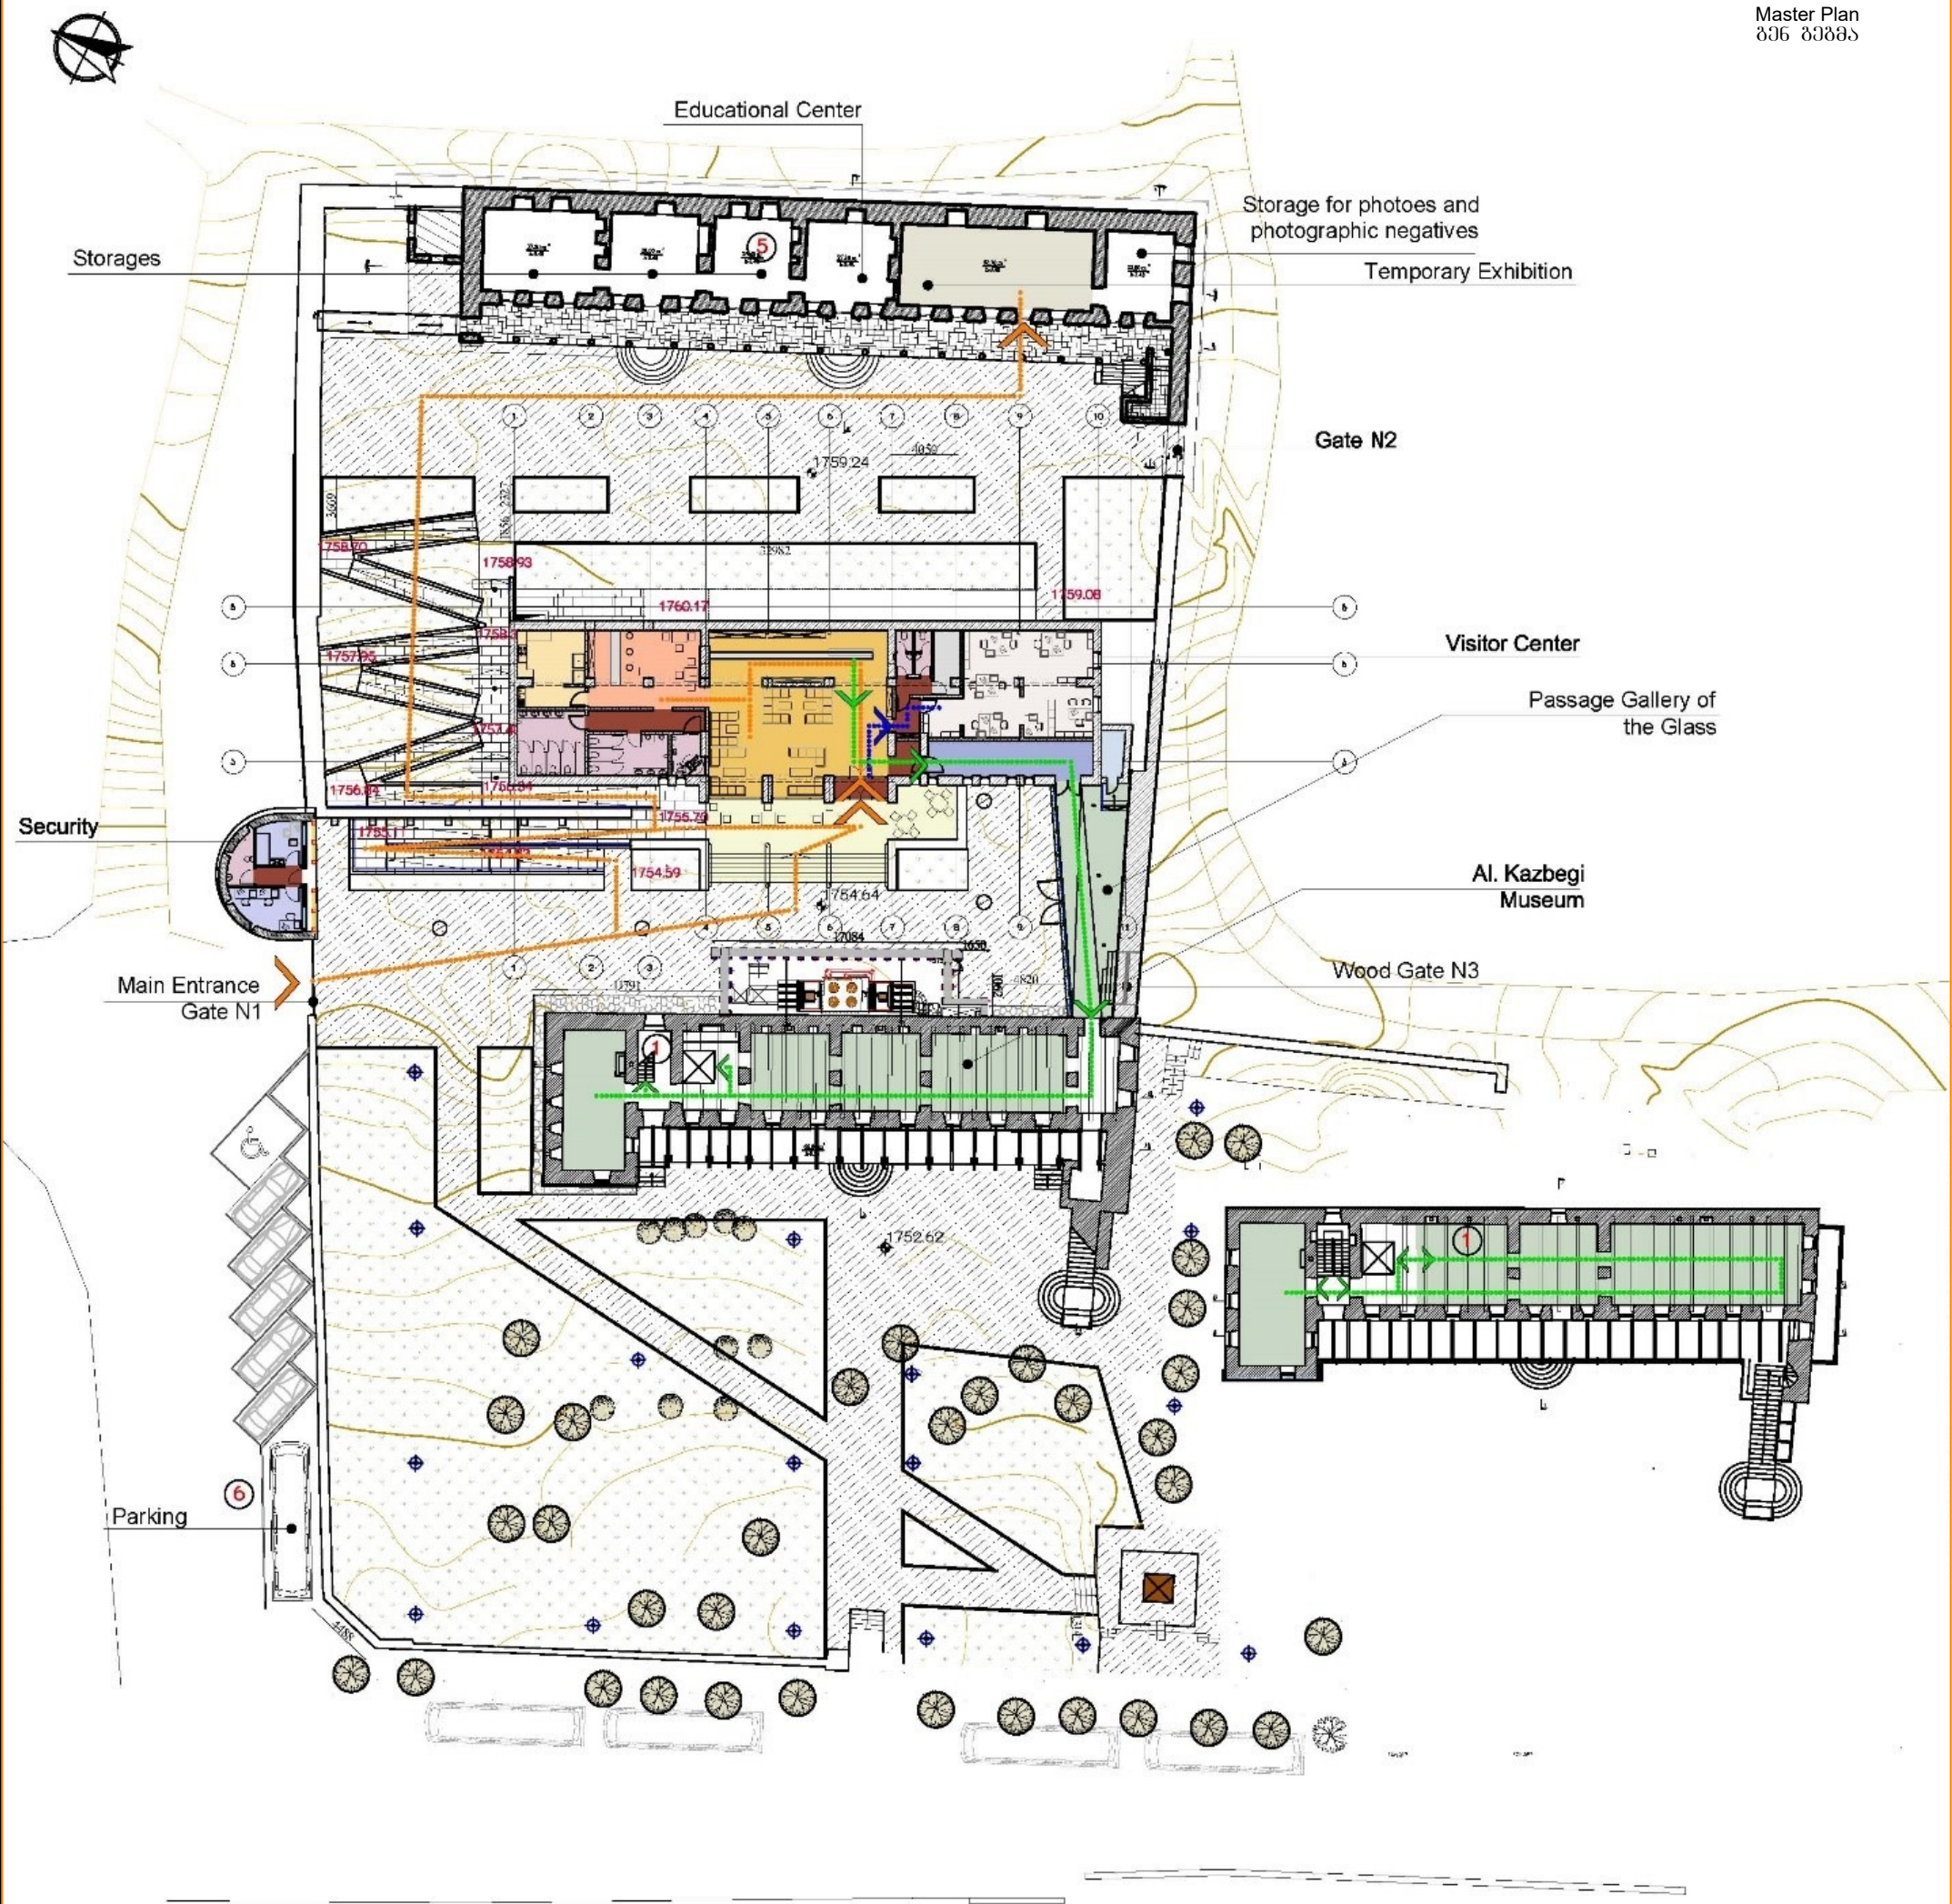

- ① Al. Kazbegi Museum I level

② Visitor Center

③ Passage Gallery of the Glass

④ Security

⑤ Storage/Educational space/ Temporary Exhibition


⑥ Parking
- ① Al. Kazbegi Museum II Level




Legend

Visitor Moving Scheme


Visitor Moving Scheme to Exhibition

Staff Moving Scheme

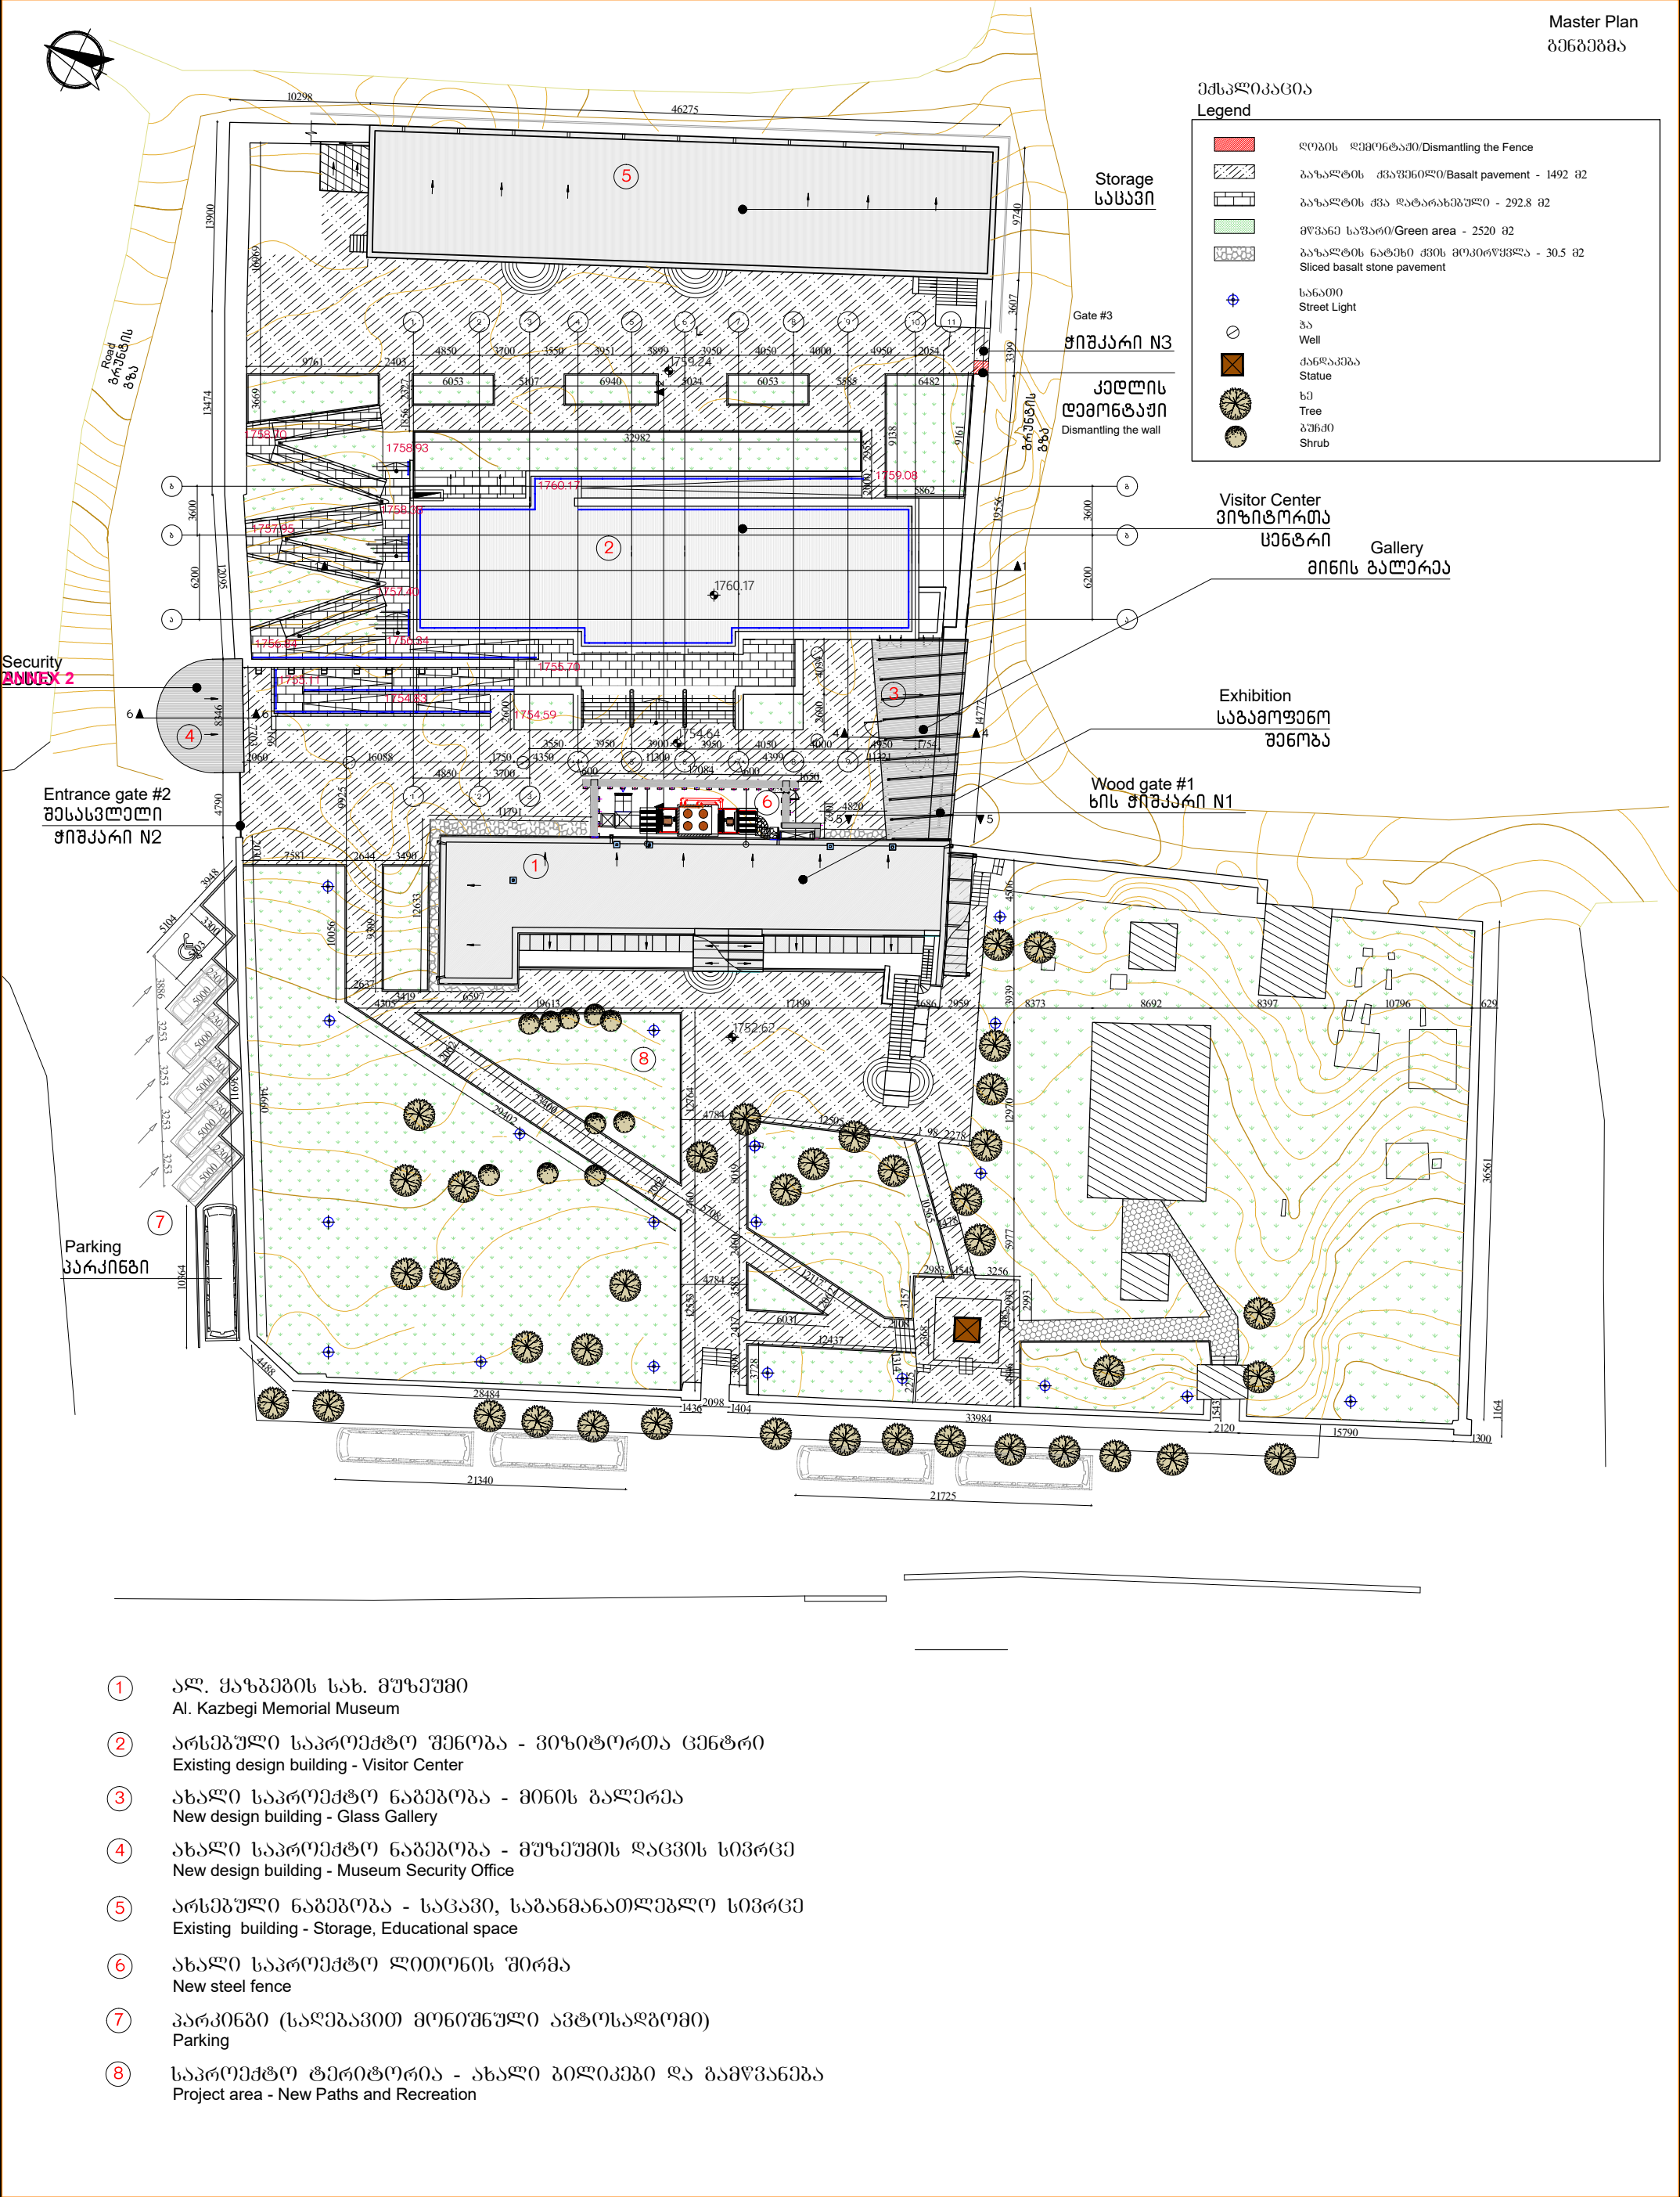

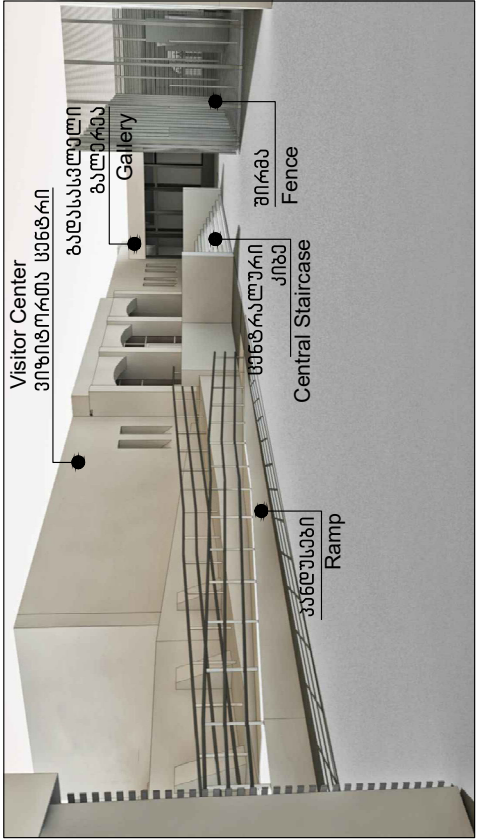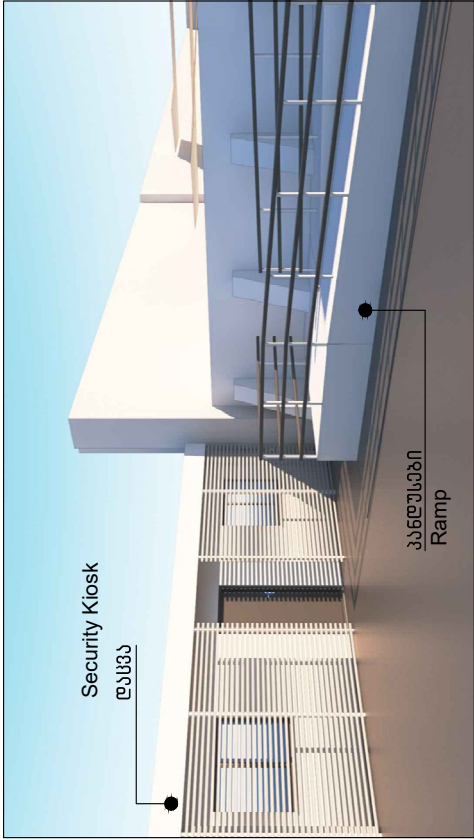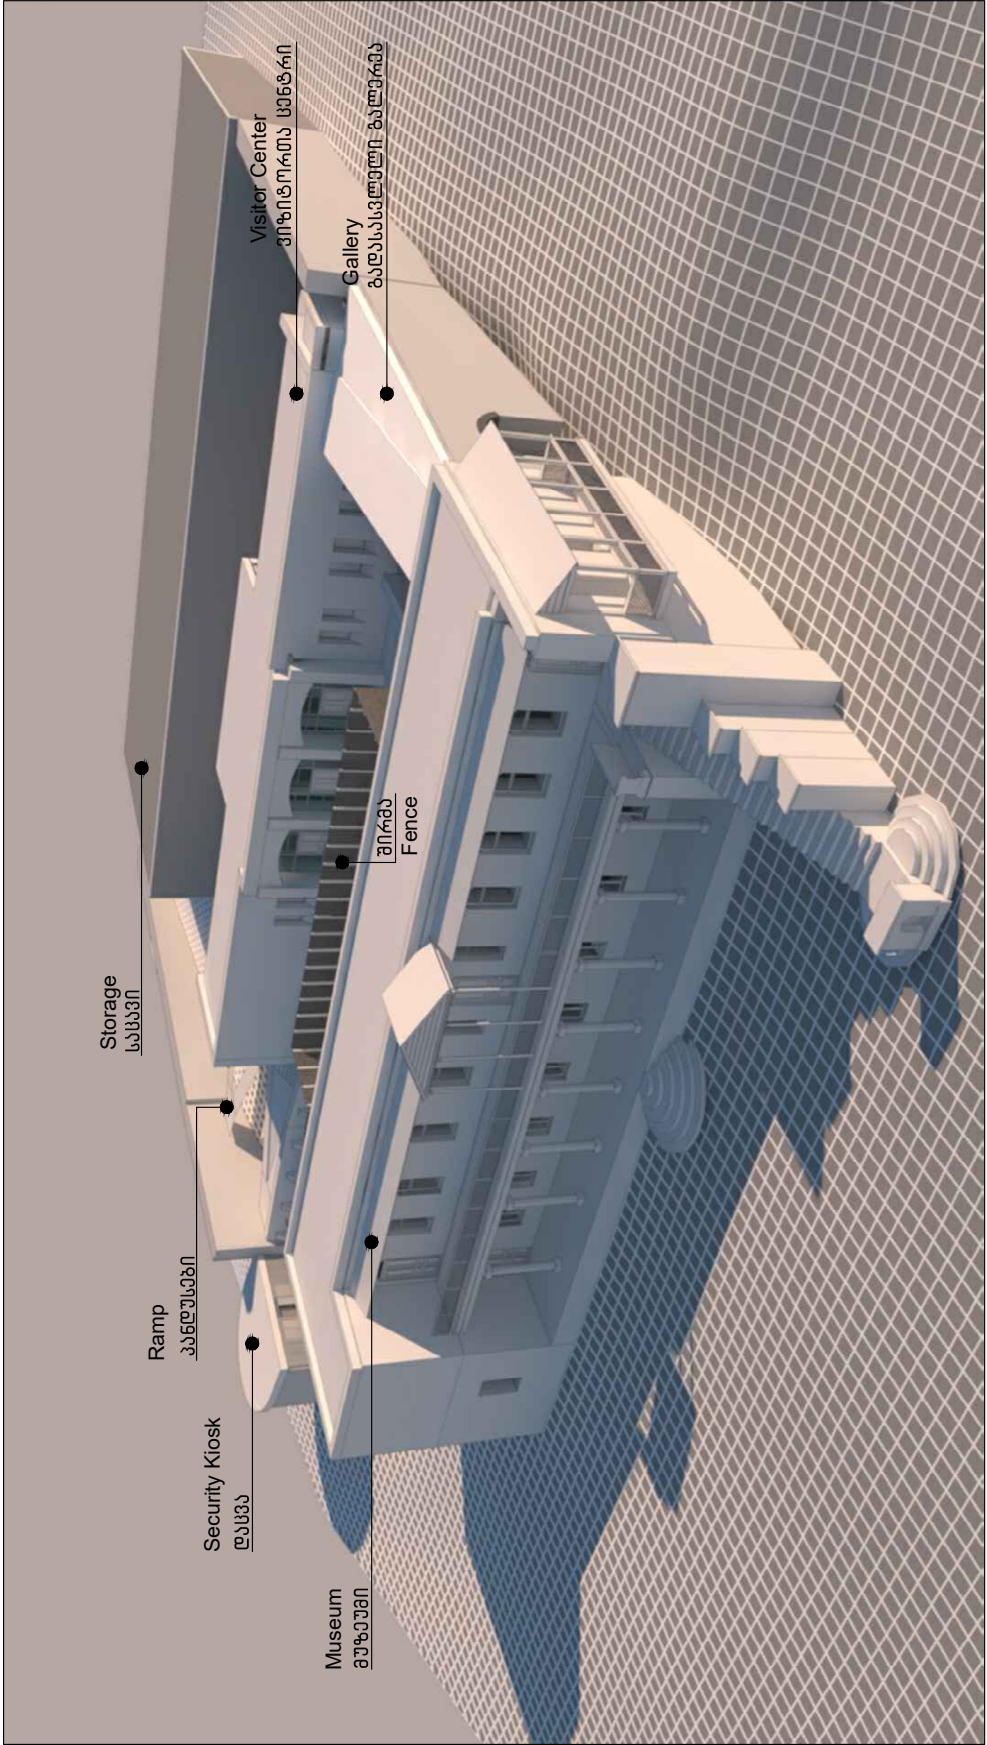

არსებული მდგომარეობა
Existing situation

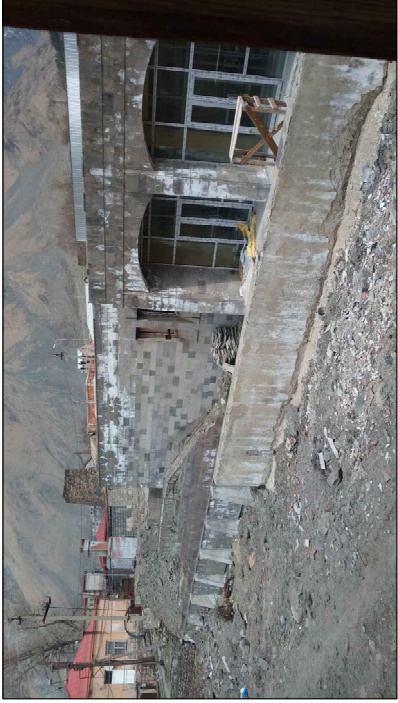


პე. ყაზბეგის სახლ-მუზეუმი
Al.Kazbegi's Memorial House

პირველი სართულის გეგმა / 8.1:100 /
1st Floor Plan / Scale 1:100 /

სარინელი
Blind area

მოცხადებული ნაგებობა, კონსტრუქციულ-რეკონსტრუქციული
გეგმის მიხედვით, ნაგებობის გეგმა; ნაგებობის გეგმა,
ნაგებობის გეგმის მიხედვით, ნაგებობის გეგმა.

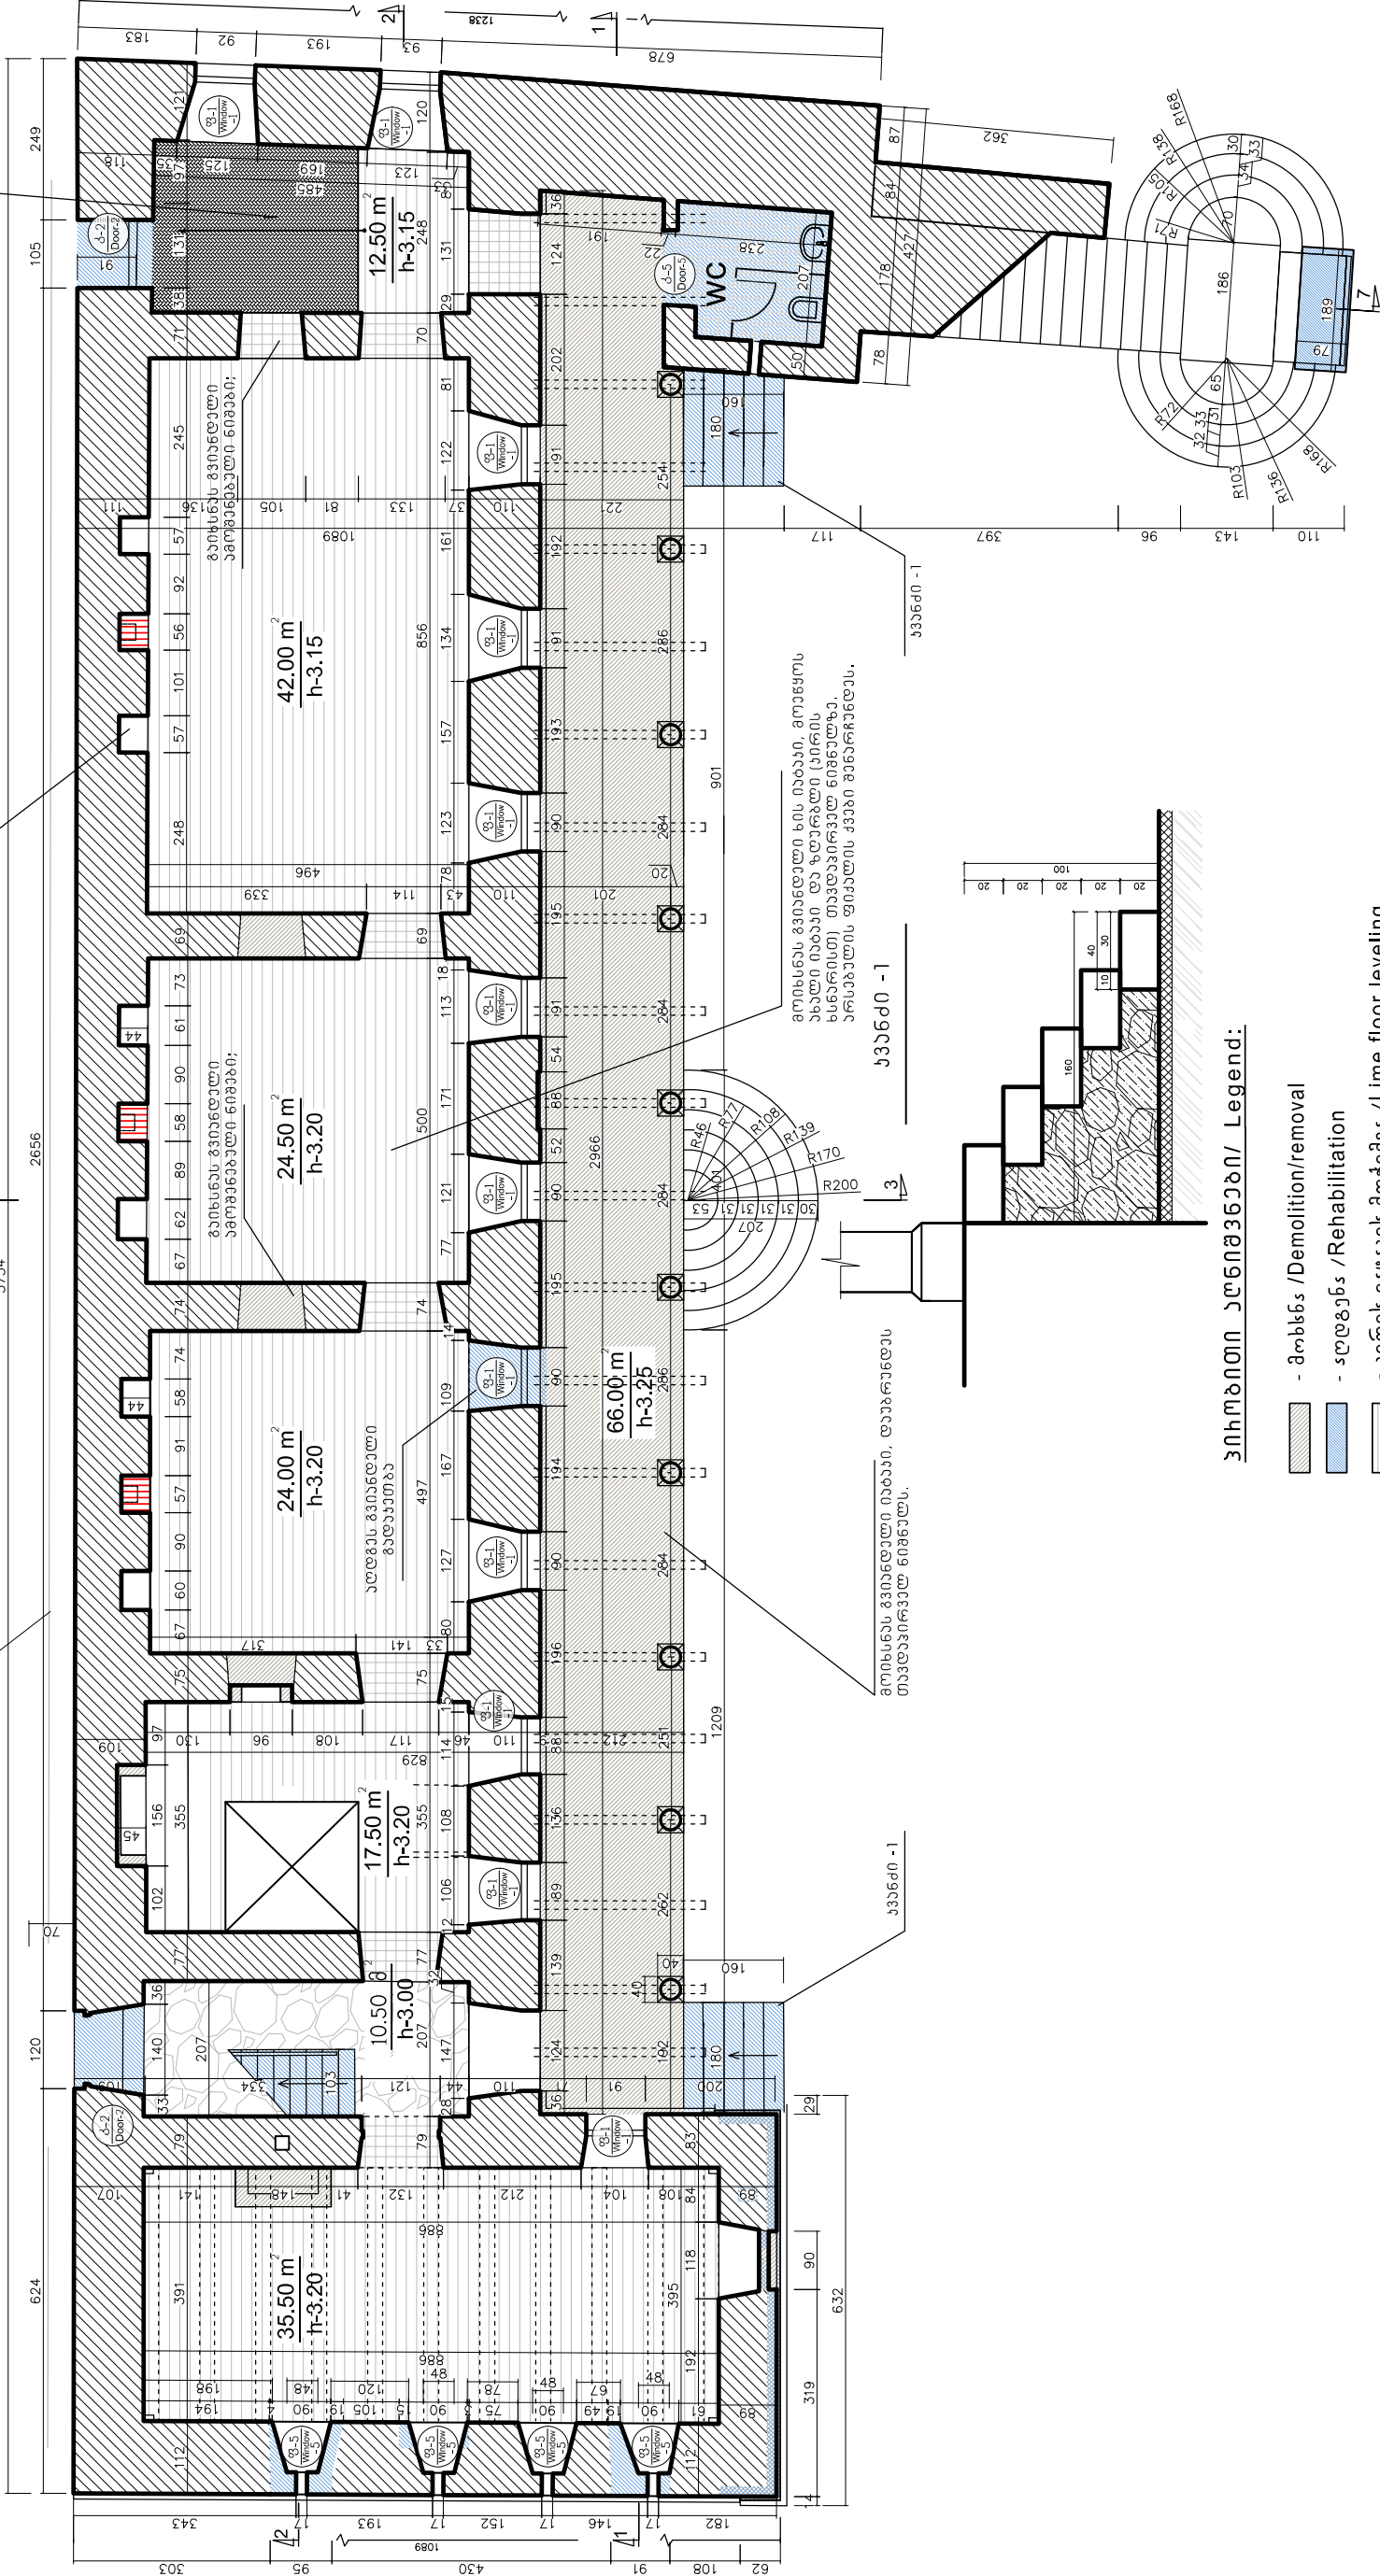

პირველი სართულის გეგმა / Legend:

- მოხსნა / Demolition/removal
- აღდგენა / Rehabilitation
- კირის იყვანის მოქმედება / Lime floor leveling
- იყვანის არსებული ფენის კონსერვაცია / Existed schist floor conservation
- ბუხრების აღდგენა / Fireplace rehabilitation
- ფიქსირებული იყვანის მოწყობა / Schist flooring

პე. ყაზბეგის სახლ-მუზეუმი Al.Kazbegi's Memorial House	
პრ. ყაზბეგის სანატორიუმის
Al.Kazbegi's Memorial House

მეორე სართულის გეგმა /მ.1:100/
2nd Floor Plan /Scale 1:100/

გოთიკური სართული პარკის იხილი,
გოთიკური სართული გეგმის იხილი

გოთიკური სართული
გეგმის იხილი;

გოთიკური სართული
გეგმის იხილი;

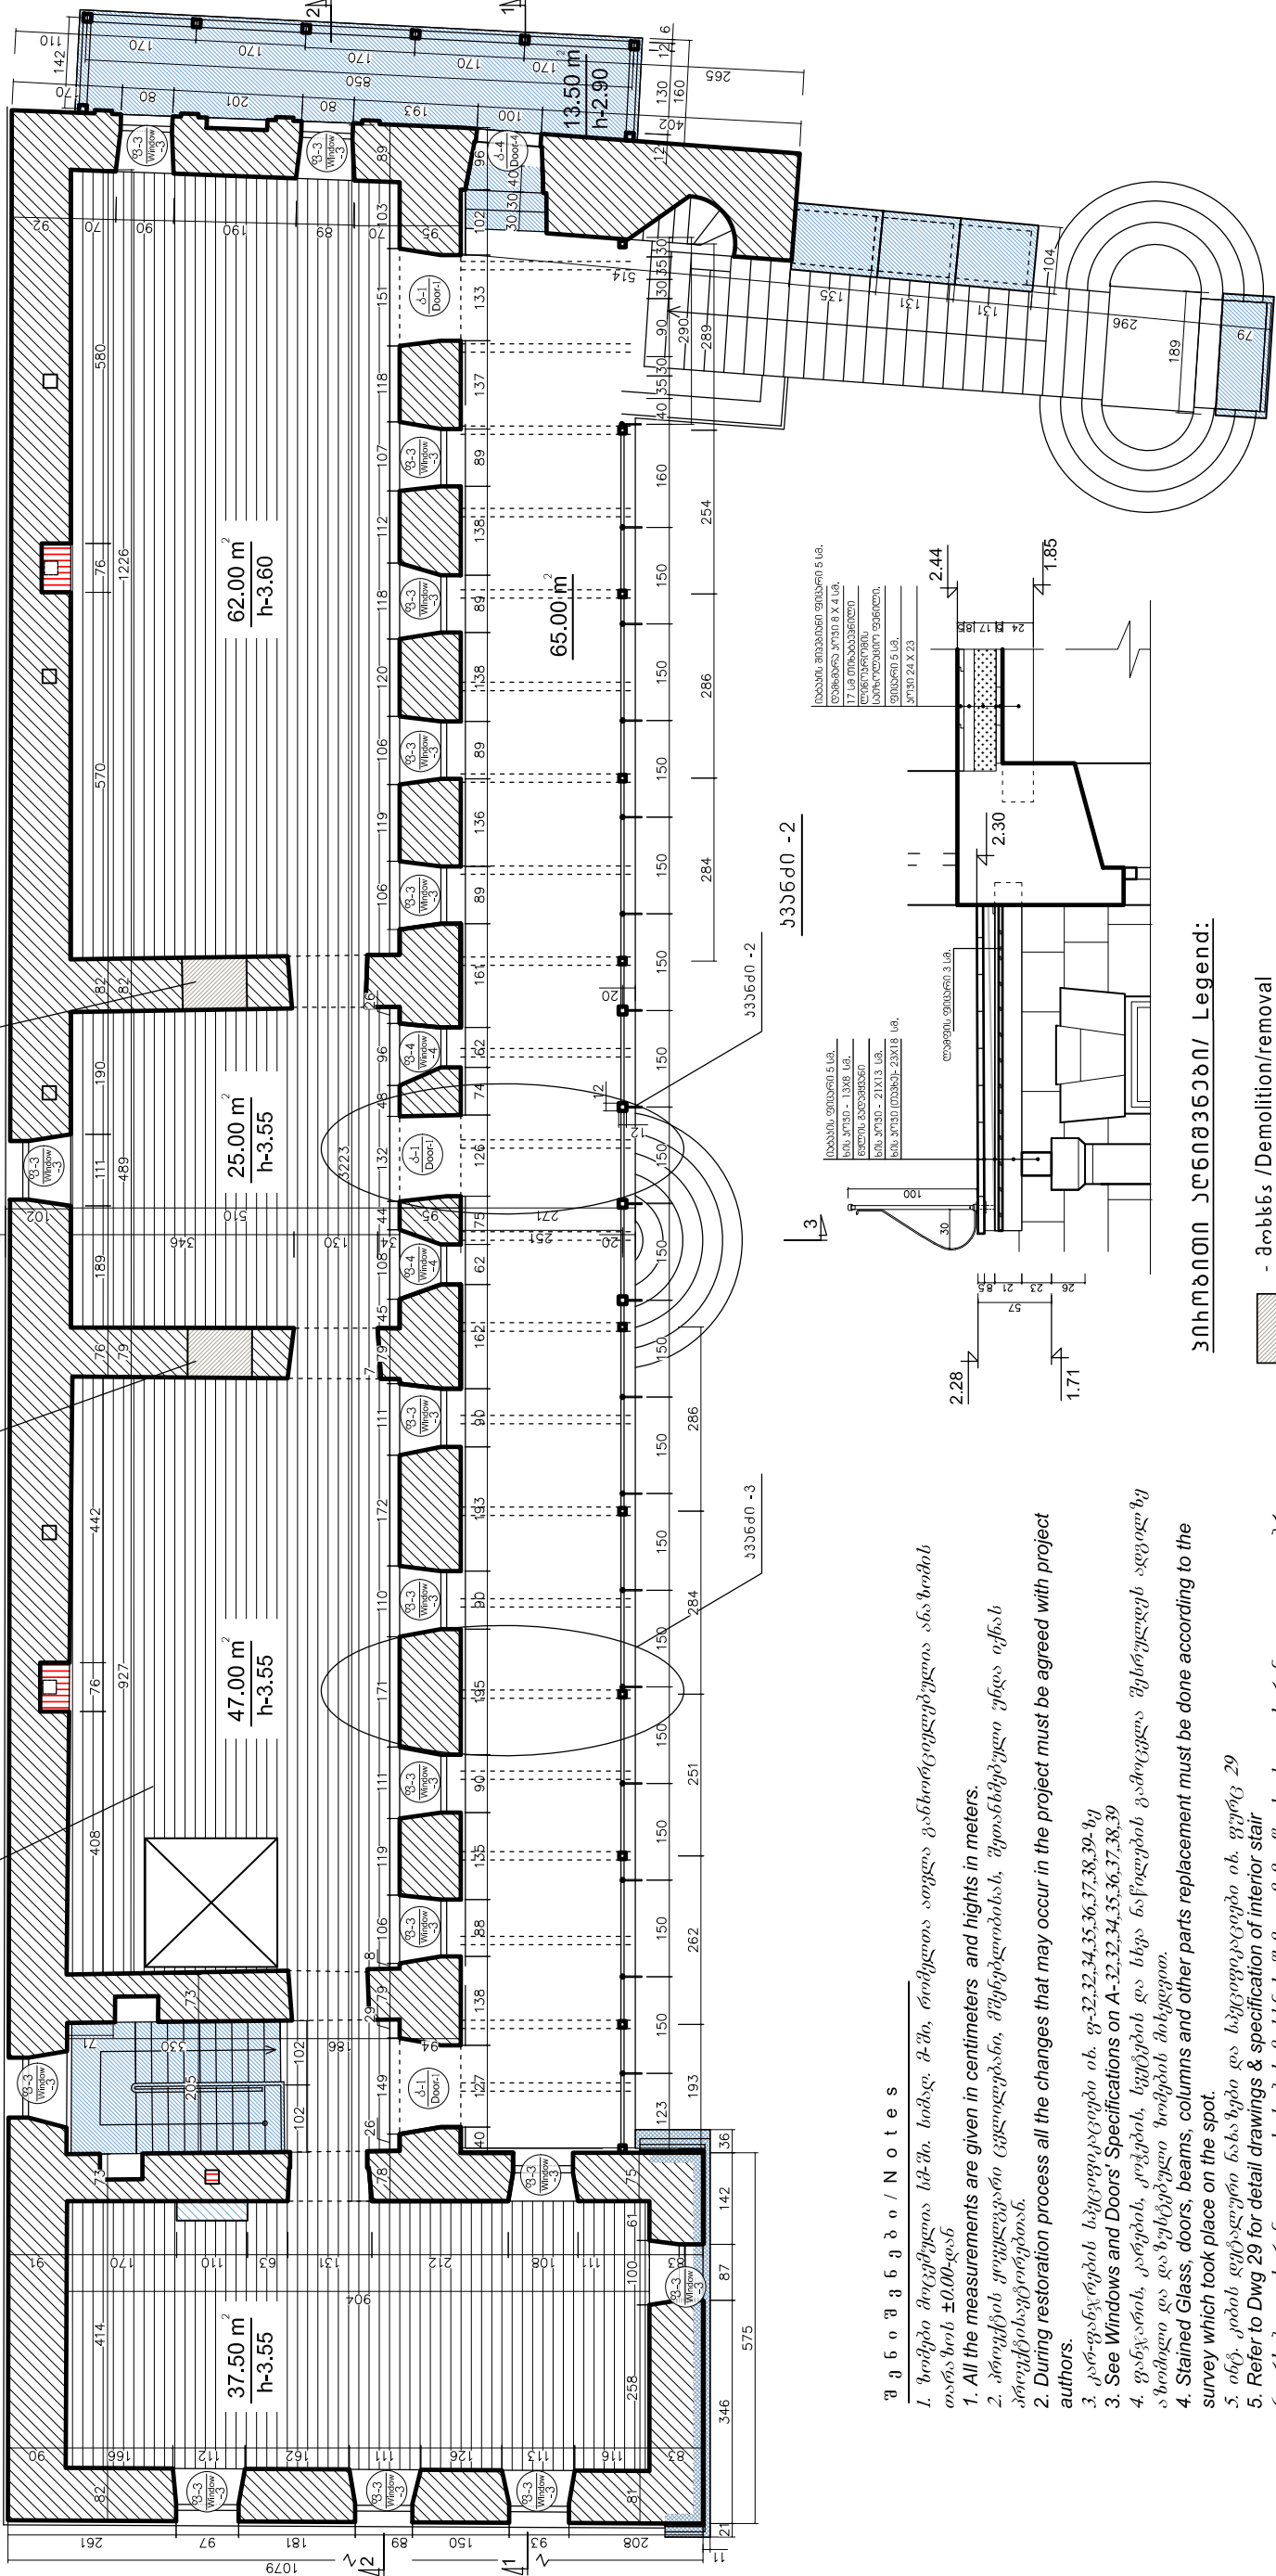

შენიშვნები / Notes

1. ზომები მიტოვებულია სმ-ში. სიმაღლე, მ-ში, რომელიც ათავსებს განხორციელებულია ანაზღაურების
1. All the measurements are given in centimeters and heights in meters.
2. პროექტის მოქმედებით ცვლილებები, შენობისგანყოფილება უნდა იქნას პროექტისგანყოფილებით.
2. During restoration process all the changes that may occur in the project must be agreed with project authors.
3. კარ-ფანჯარების სპეციფიკაციები იხ. გვ.32,33,34,35,36,37,38,39-ზე
3. See Windows and Doors' Specifications on A-32,33,34,35,36,37,38,39
4. ფანჯარების, კარების, სვეტების, სვეტების და სხვა ნაწილების გამოცვლა შესრულებას ადგილზე ახორციელებს და დაზუსტებული ზომების მიხედვით.
4. Stained Glass, doors, beams, columns and other parts replacement must be done according to the survey which took place on the spot.
5. იხი. კედლის დეტალიზაცია ნახაზები და სპეციფიკაციები იხ. გვ.29
5. Refer to Dwg 29 for detail drawings & specification of interior stair
6. არსებული სათიბელი და სვეტების მიხედვით შენობის გეგმის მიხედვით
6. The new blind area to be arranged after the existing one has been removed and the boiler house demolished, to be laid of local stone to be rested upon concrete bed
7. მოცემული ნახაზი განხორციელებულია პროექტის სხვა ნახაზებთან ერთად.
7. This plan to be considered together with the other drawings

- პროექტის აღნიშვნები / Legend:
- მოხსენი / Demolition/removal
 - აღდგენა / Rehabilitation
 - სის იყვანის მოწყობა / Flooring

პროექტის ხელმძღვანელი Gen. Director პროექტის აღმასმელი Arch. Architect 
პროექტის აღმასმელი Arch. Architect 
