


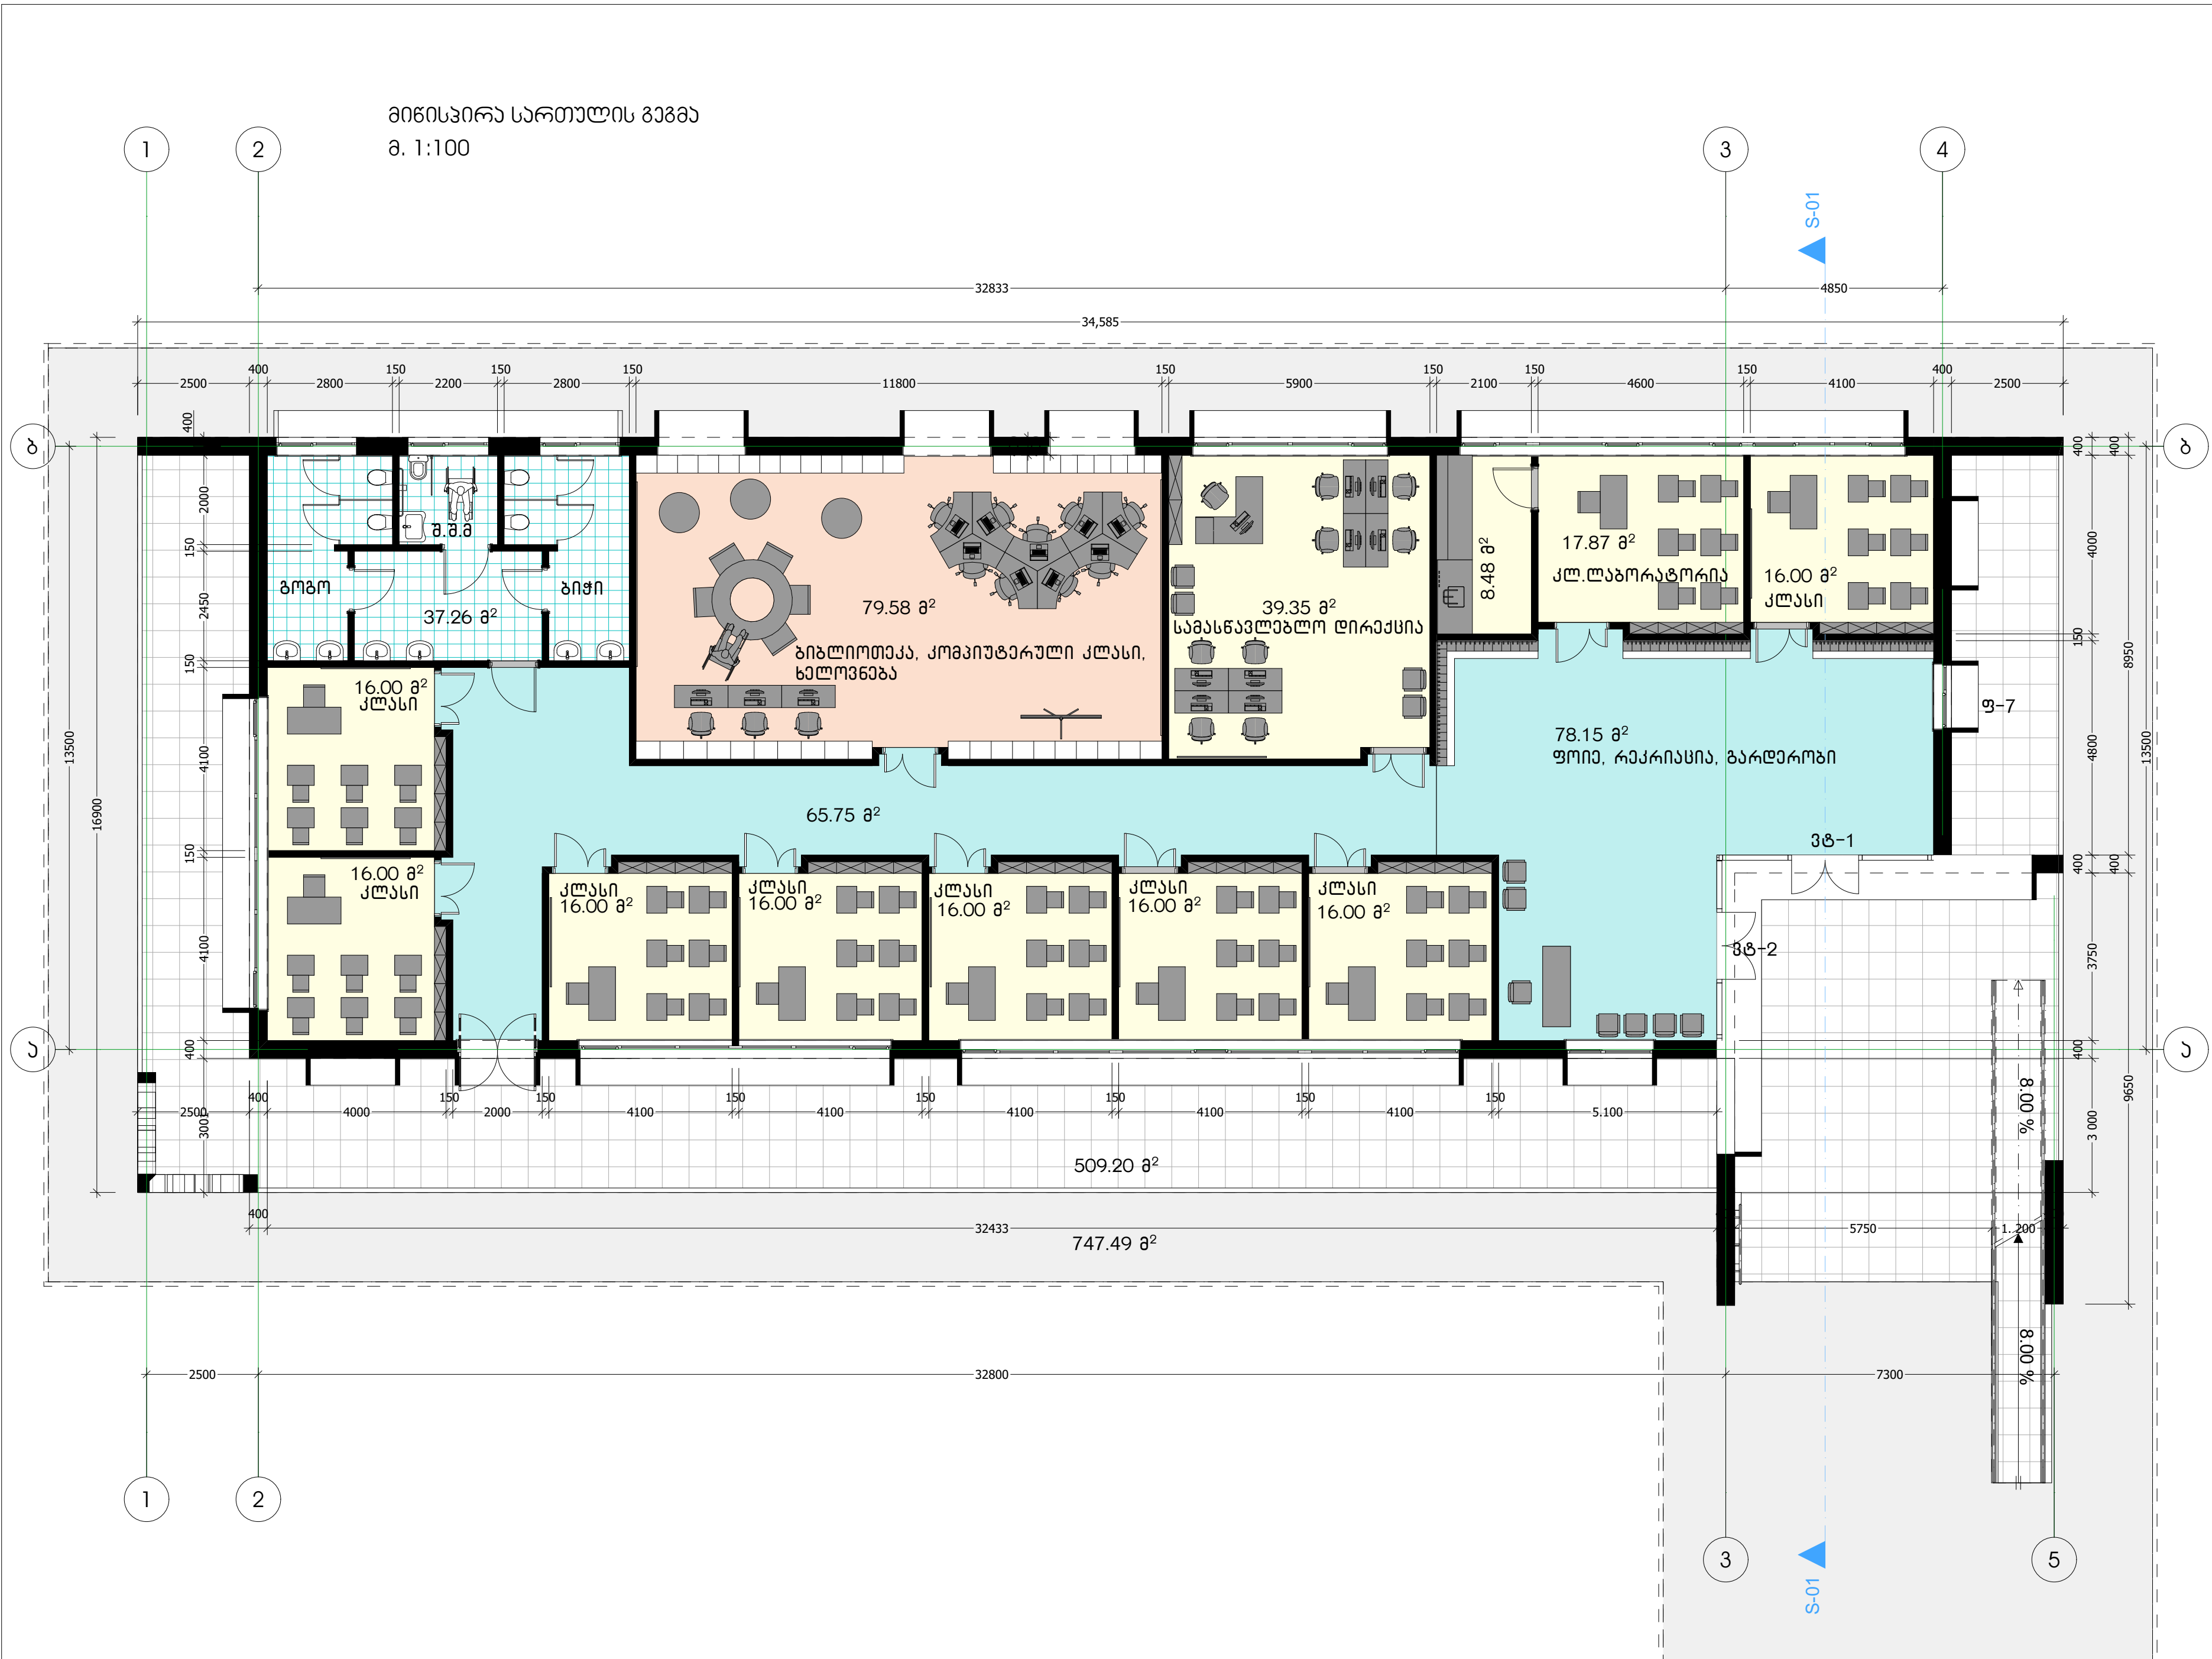

პროექტის დასახელება
მცირეპროექტებიანი სკოლა
მისამართი

ს.პ.

სსიპ საგანმანათლებლო და სამეცნიერო
ინფრასტრუქტურის განვითარების სააგენტო

მ. ალექსიძის №1, შენობა-ნაგებობა №1, II სართული.
მ. თბილისი 0171, საქართველო.
ტ.: (+995 32) 2 200 220; 2 200 233; www.esida.ge

ნახაზის დასახელება
მიწისპირა სართულის გეგმა

ნახაზის სტაბუსი
პროექტი


პროექტის მთ. არქიტექტორი
თარეჯან გიგაური
შეასრულა
თარეჯან გიგაური

მასშტაბი 1:100

ფურც. 3-01

A2

ჭრილი 1-1
მ. 1:100

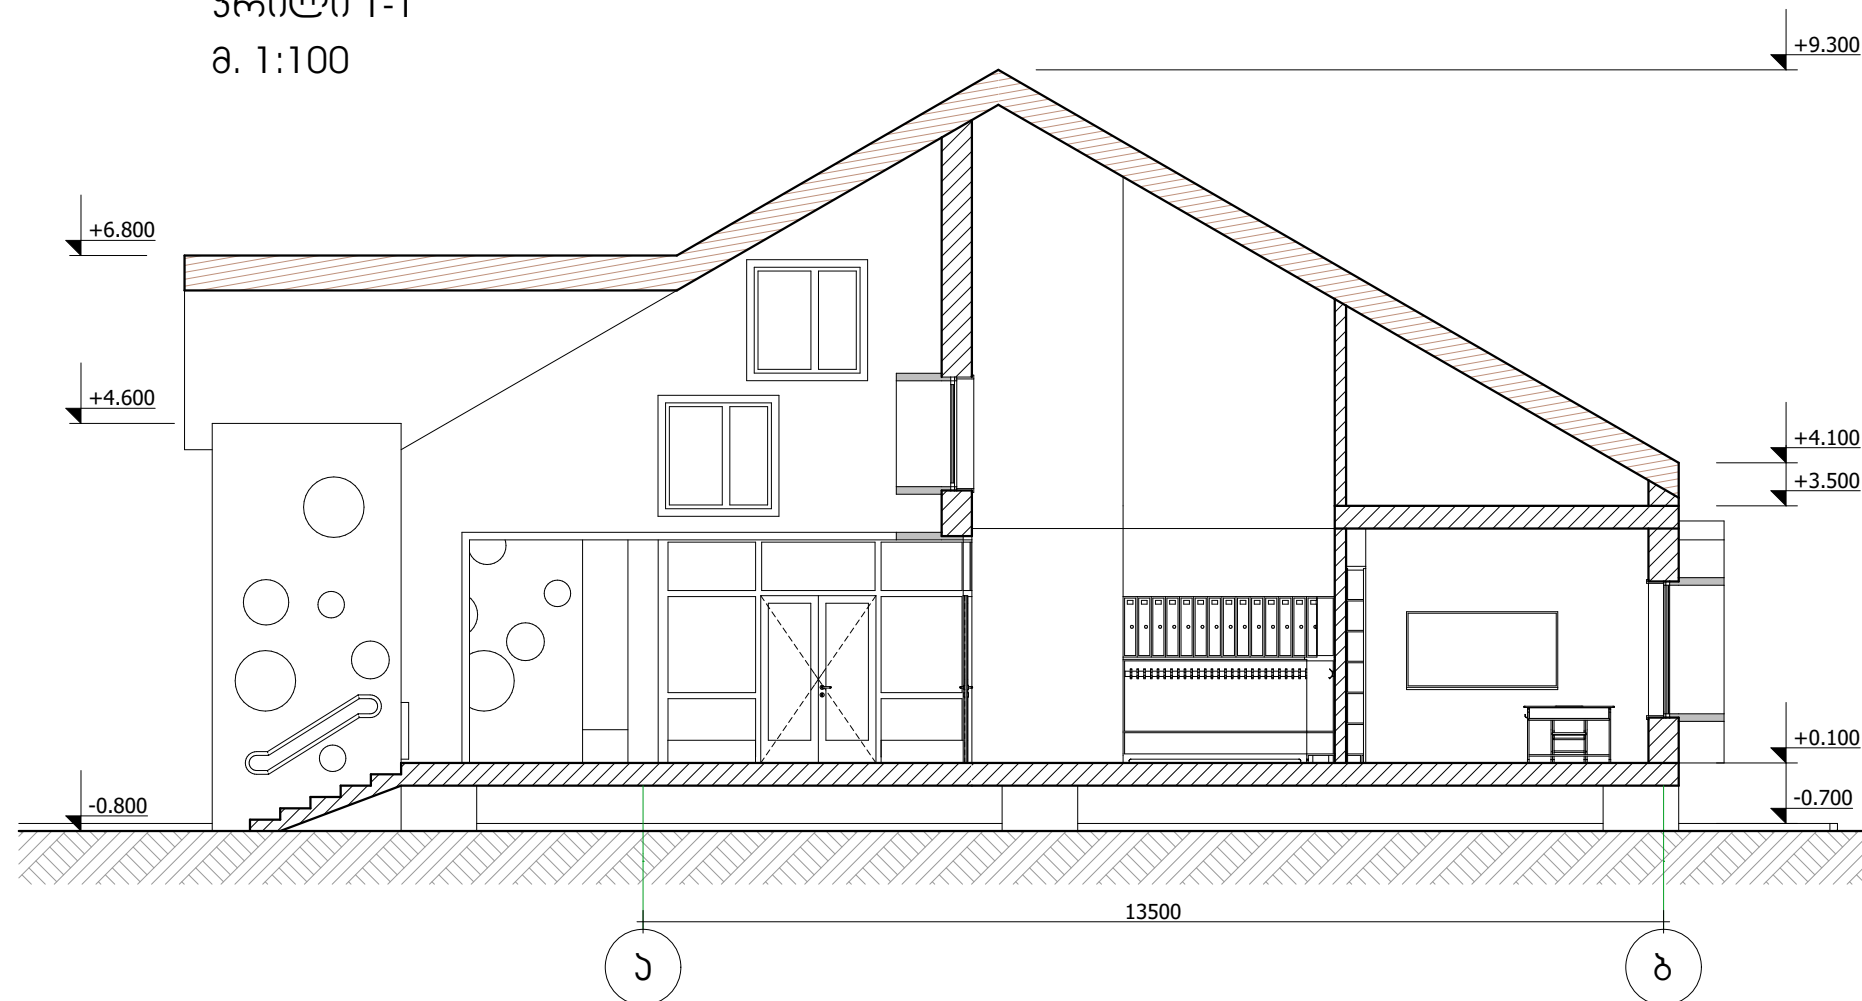

პროექტის დასახელება
მცირეკონსტრუქციული საოჯახო
მიწათმოქმედების

ს.ა.



სსიპ საგანმანათლებლო და სამეცნიერო
ინფრასტრუქტურის განვითარების სააგენტო

მ. ალექსიძის №1, შენობა-ნაგებობა №1, II სართული.
ქ. თბილისი 0171, საქართველო.
ტ: (+995 32) 2 200 220; 2 200 233; www.esida.ge

ნახაზის დასახელება
ჭრილი 1-1

ნახაზის სტატუსი
პროექტი


პროექტის მთ. არქიტექტორი
დარეჟან გიგაური
შეასრულა
დარეჟან გიგაური

მასშტაბი 1:100


ფურც. ა-02

A3

ფასადი 1-5 ღერძებში
მ. 1:100

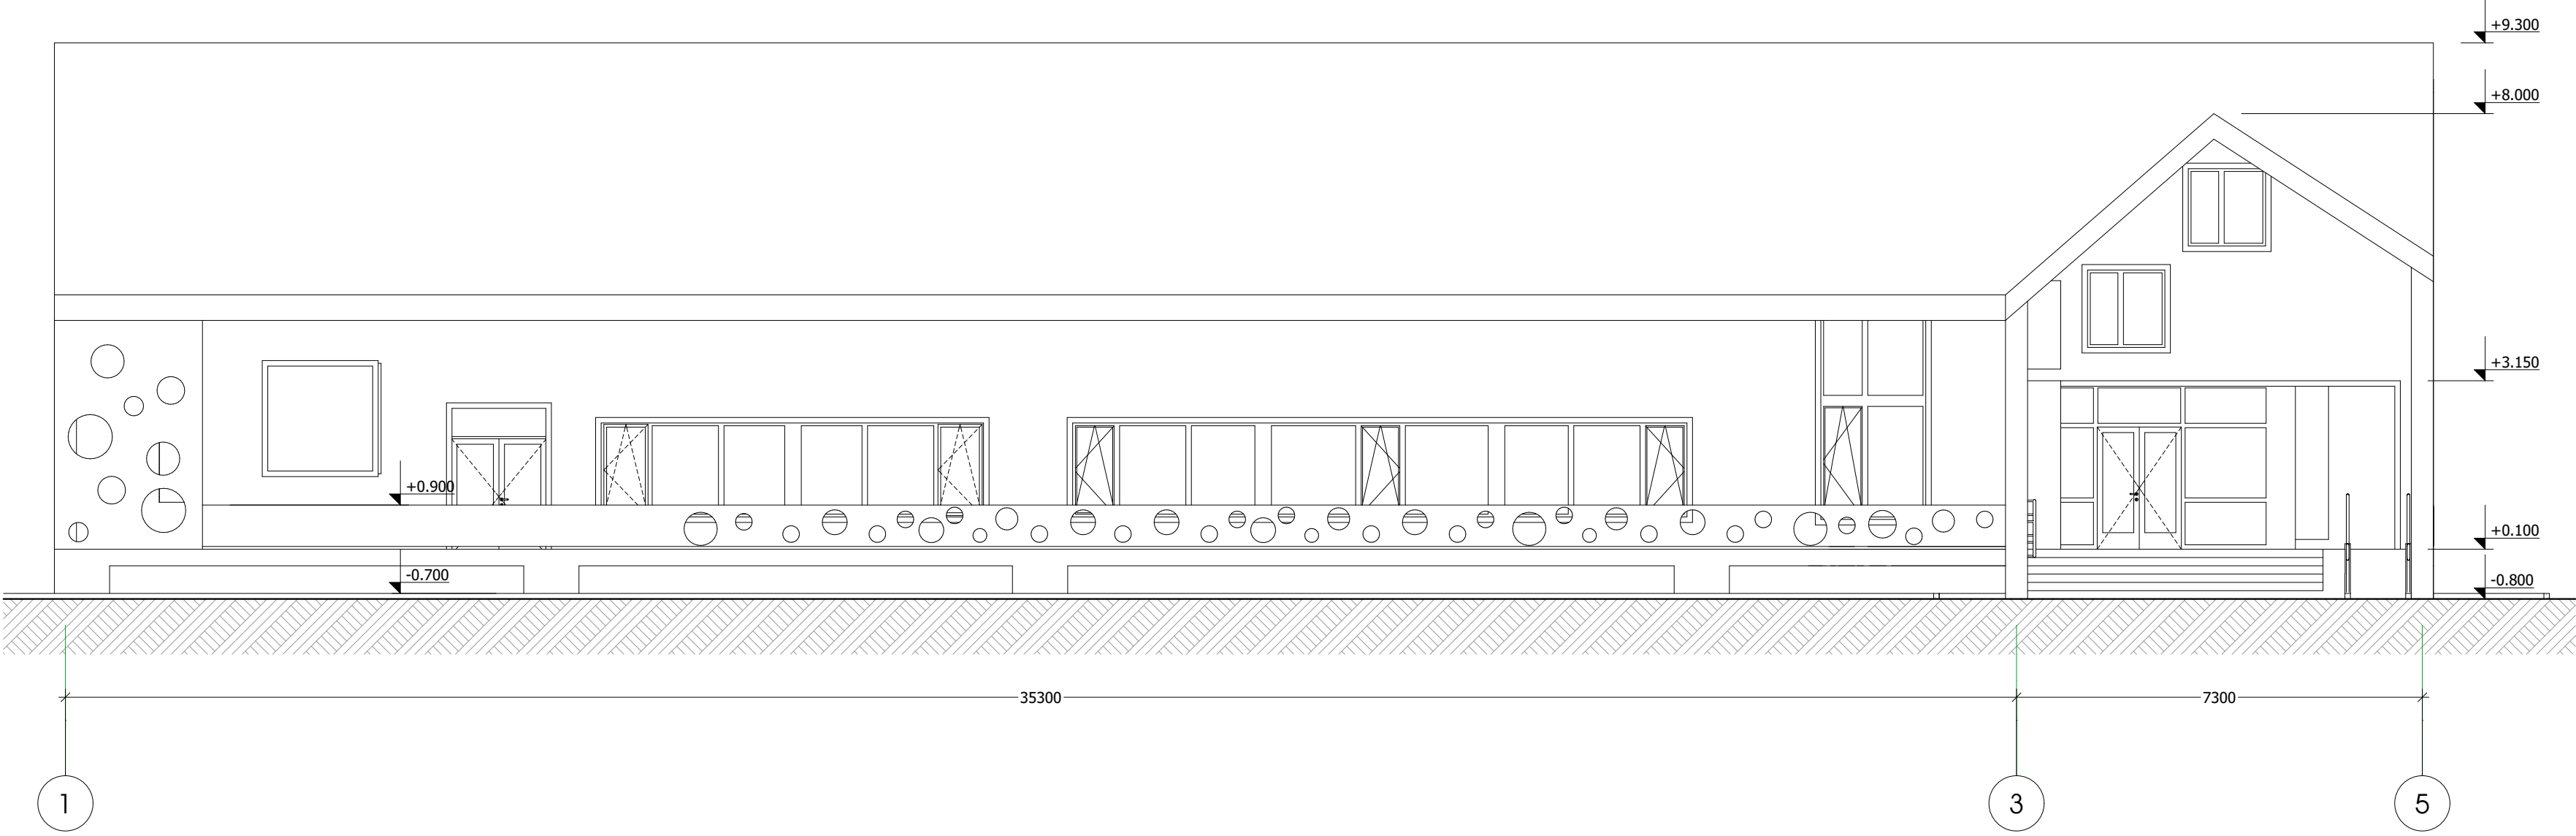

ფასადი 5-1 ღერძებში
მ. 1:100

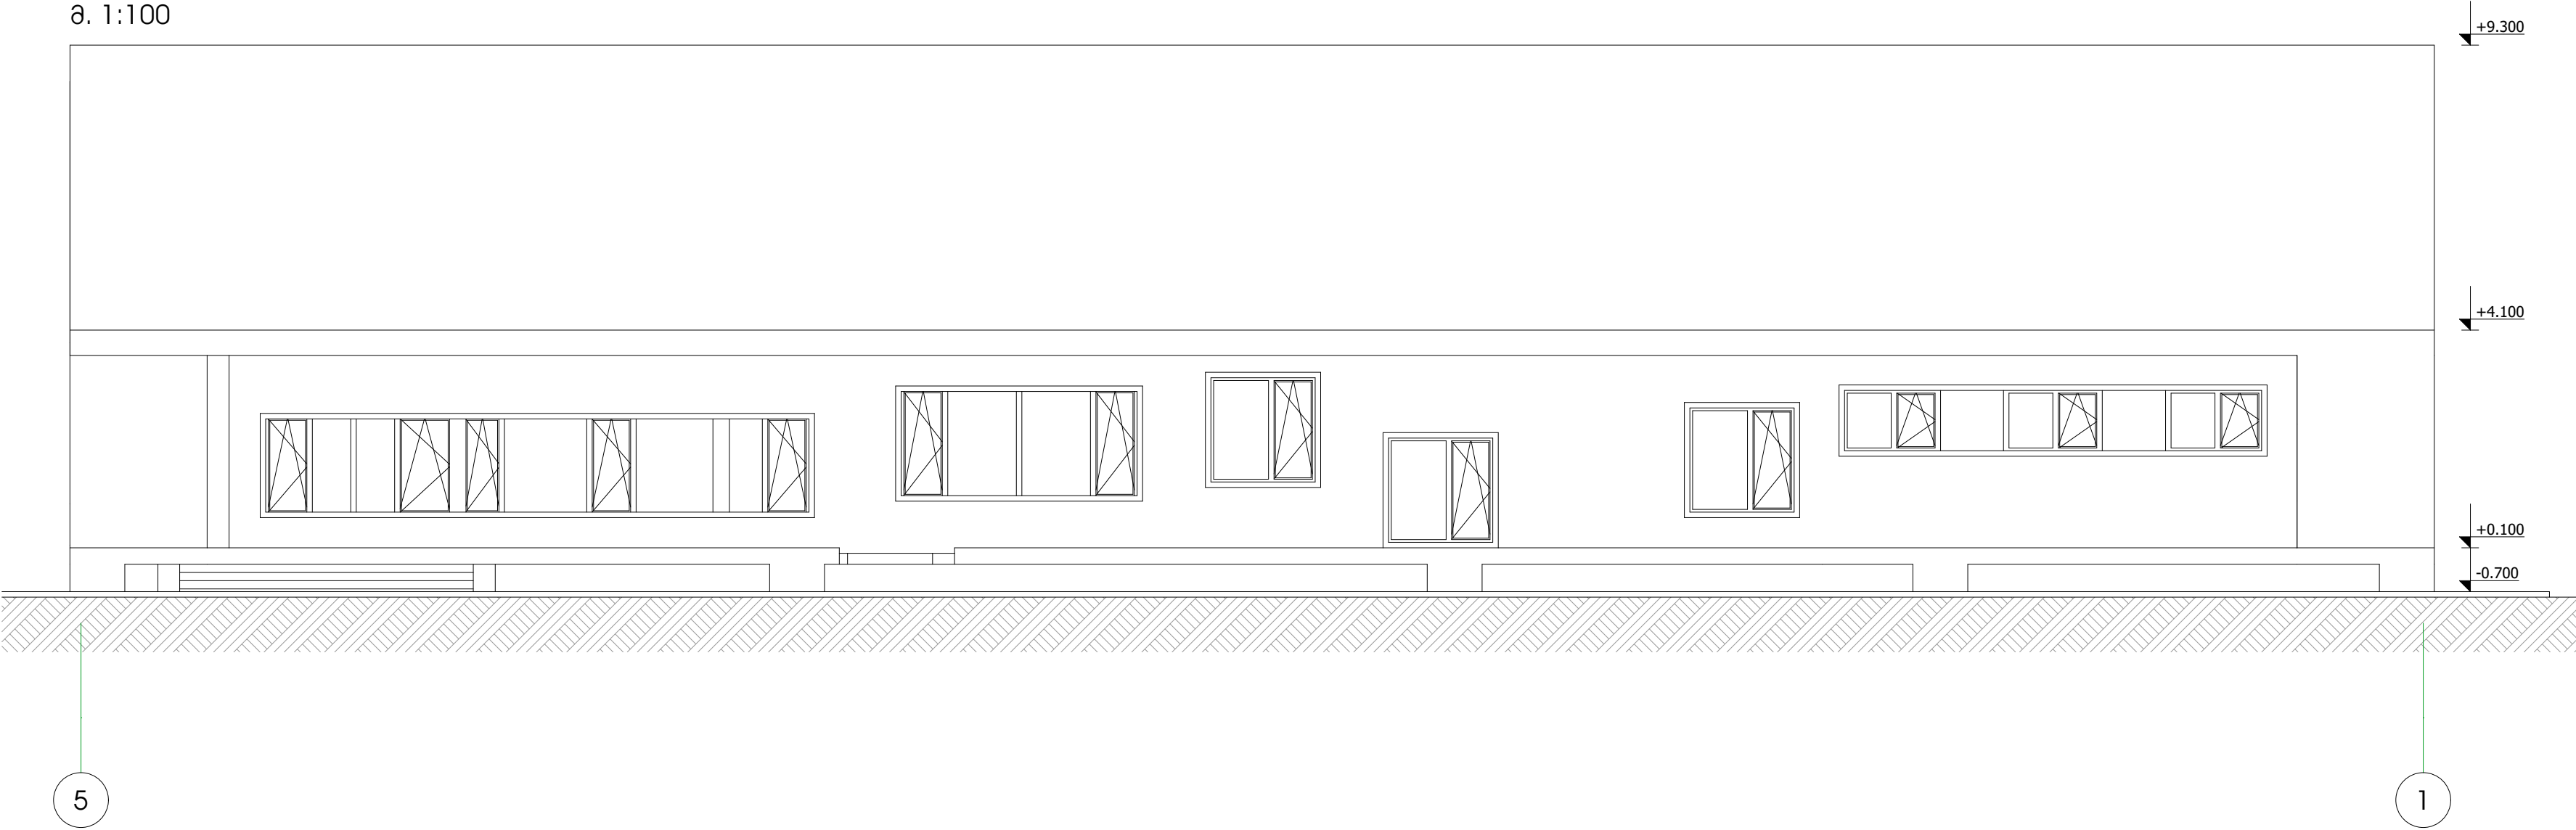

პროექტის დასახელება
მცირეკონსტრუქციის სახლი
მისამართი

ს.ს.

სსიპ საგანმანათლებლო და სამეცნიერო
მეცნიერებათა განვითარების სააგენტო

მ. ალექსიძის №1, შენობა-ნაგებობა №1, II სართული.
მ. თბილისი 0171, საქართველო.
ტ.: (+995 32) 2 200 220; 2 200 233; www.esida.ge

ნახაზის დასახელება
ფასადი 1-5 ღერძებში, ფასადი 5-1 ღერძებში

ნახაზის სტადია
პროექტი


პროექტის მთ. არქიტექტორი
დარეჟან გიგაური
შეასრულა
დარეჟან გიგაური

მასშტაბი 1:100

ფურც. 3-03

A2

ფასადი ა-ბ ღერძებში
მ. 1:100

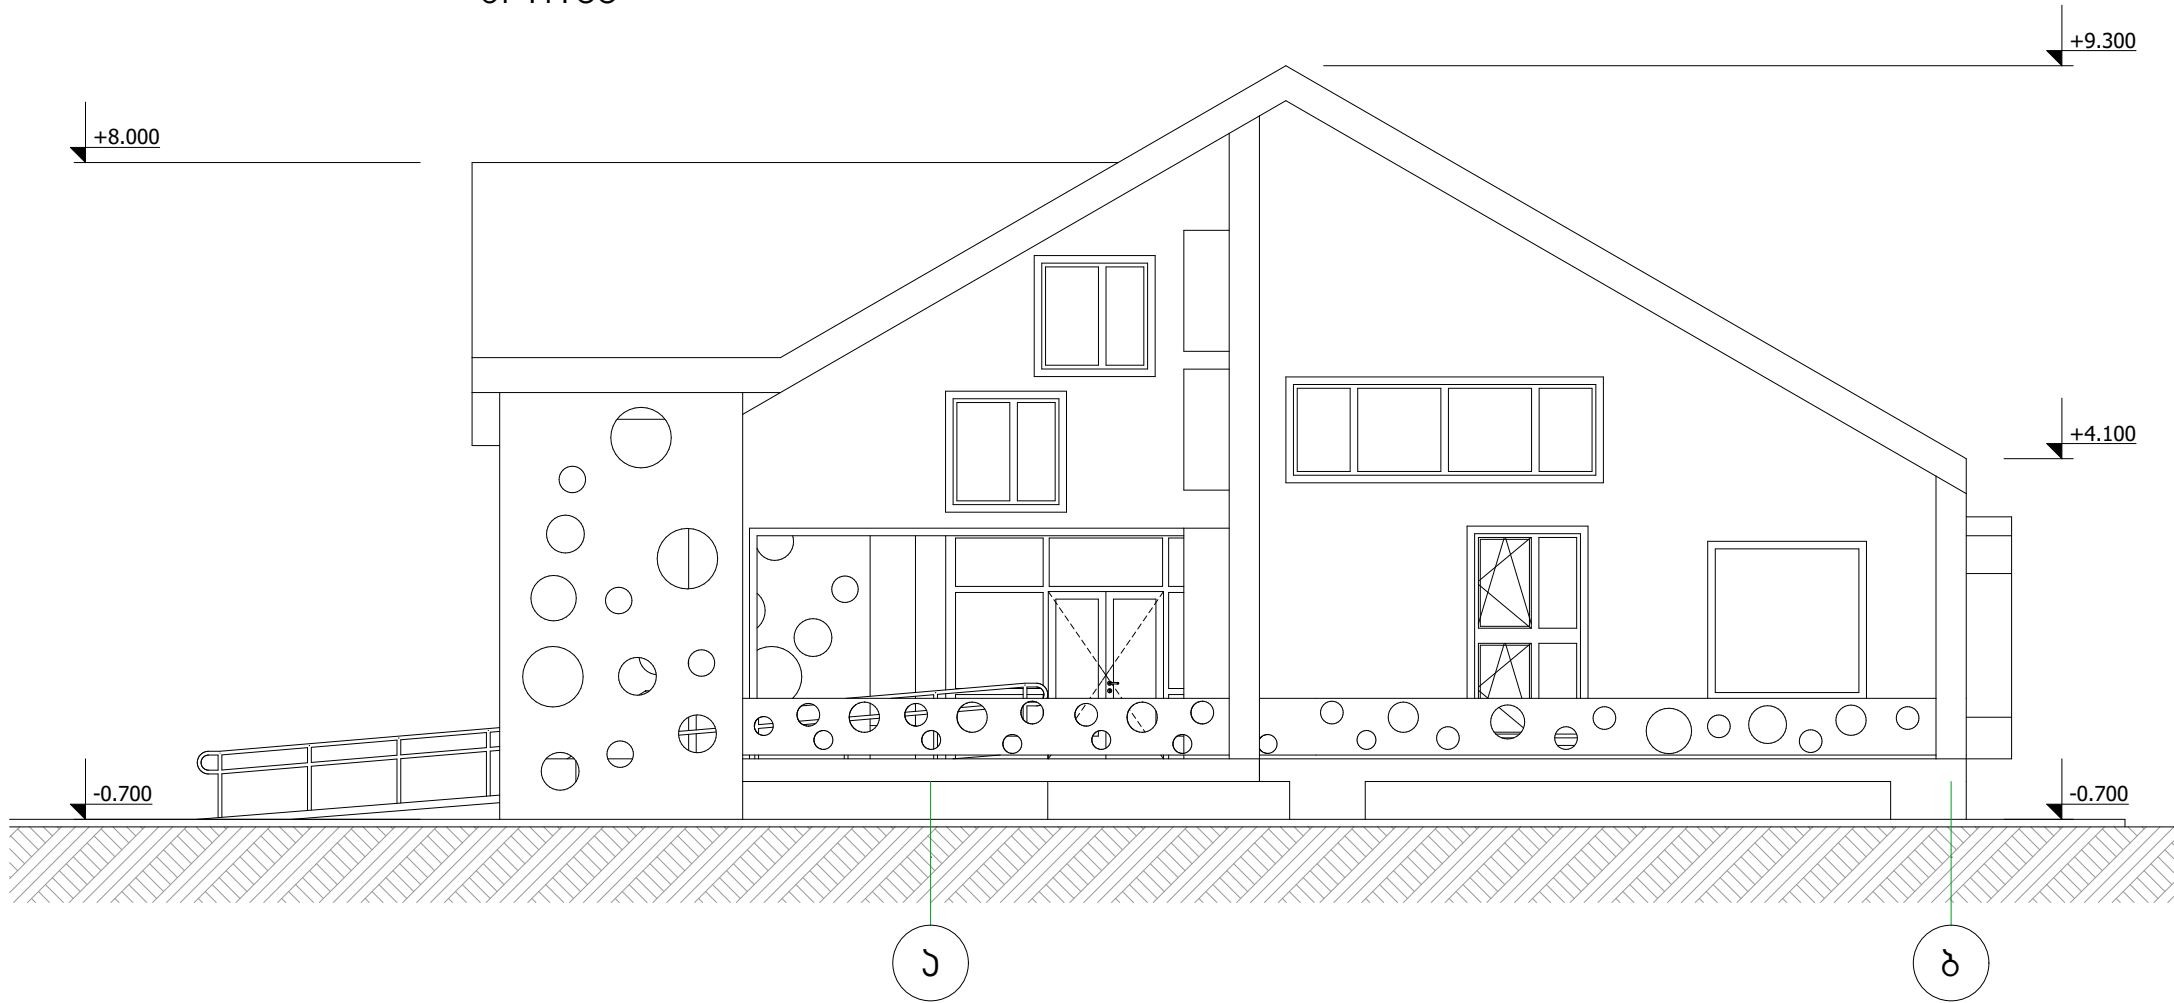

პროექტის დასახელება
მცირეკონსტრუქციული საოჯახო
მიწათმოქმედების საფარი

ს.ა.

სსიპ საგანმანათლებლო და სამეცნიერო
ინფრასტრუქტურის განვითარების სააგენტო

მ. აღმაშენებლის №1, შენობა-ნაგებობა №1, II სართული.
ქ. თბილისი 0171, საქართველო.
ტ: (+995 32) 2 200 220; 2 200 233; www.esida.ge

ნახაზის დასახელება
ფასადი 1-5 ღერძებში

ნახაზის სტატუსი
პროექტი


პროექტის მთ. არქიტექტორი
დარეჯან გიგაური
შეასრულა
დარეჯან გიგაური

მასშტაბი 1:100

ფურც. ა-04

A3

ფასადი ბ-ა ღერძებში
მ. 1:100

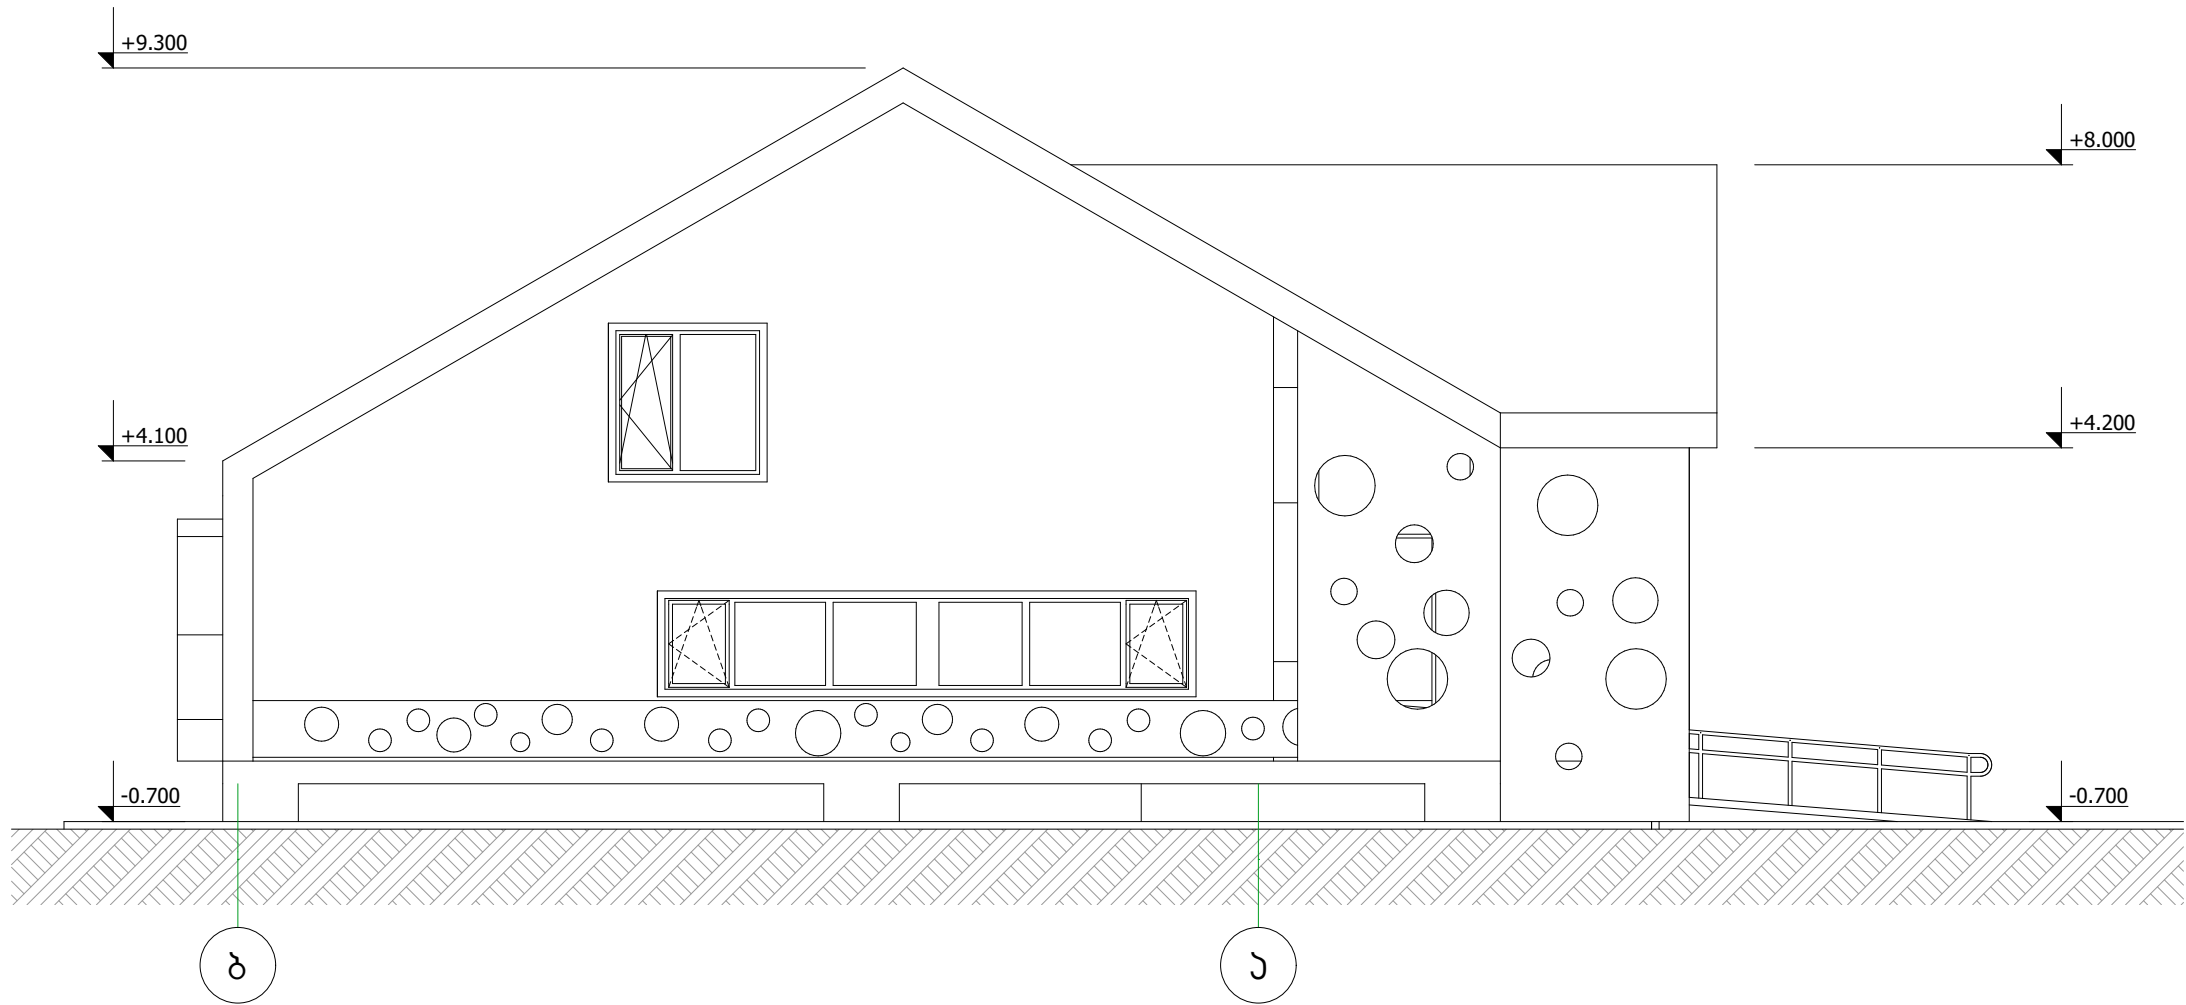

პროექტის დასახელება მცირეკონსტრუქციული საოლა მისამართი ს.ა.		 სსიპ საგანმანათლებლო და სამეცნიერო ინფრასტრუქტურის განვითარების სააგენტო მ. ალექსიძის №1, შენობა-ნაგებობა №1, II სართული. ქ. თბილისი 0171, საქართველო. ტ: (+995 32) 2 200 220; 2 200 233; www.esida.ge	ნახუის დასახელება ფასადი ბ-ა ღერძებში	პროექტის მთ. არქიტექტორი ღარეჯან შიგაური შეასრულა ღარეჯან შიგაური	
			ნახუის სტატუსი პროექტი	მასშტაბი 1:100	
				ფურც. ა-05	A3





