

სოფელ ზემო კაჭრეთის საჯარო სკოლა
120 მოსწავლეზე



განათლების და მეცნიერების სამინისტრო

პროექტი შესრულებულია საგანმანათლებლო და
სამეცნიერო ინფრასტრუქტურის განვითარების სააგენტოს
სამშენებლო-საპროექტო სამსახურის მიერ

არქიტექტურული პროექტი/ ტექნიკური დოკუმენტაცია



დამკვეთი:	საქართველოს განათლებისა და მეცნიერების სამინისტრო
შეასრულა:	მარიამ ეზრემიძე
-თბილისი 2016-	

N_0



არქიტექტურული პროექტი/ ტექნიკური დოკუმენტაცია

დამკვეთი:	საქართველოს განათლებისა და მეცნიერების სამინისტრო
შეასრულა:	მარიამ ეზრემიძე
-თბილისი 2016-	

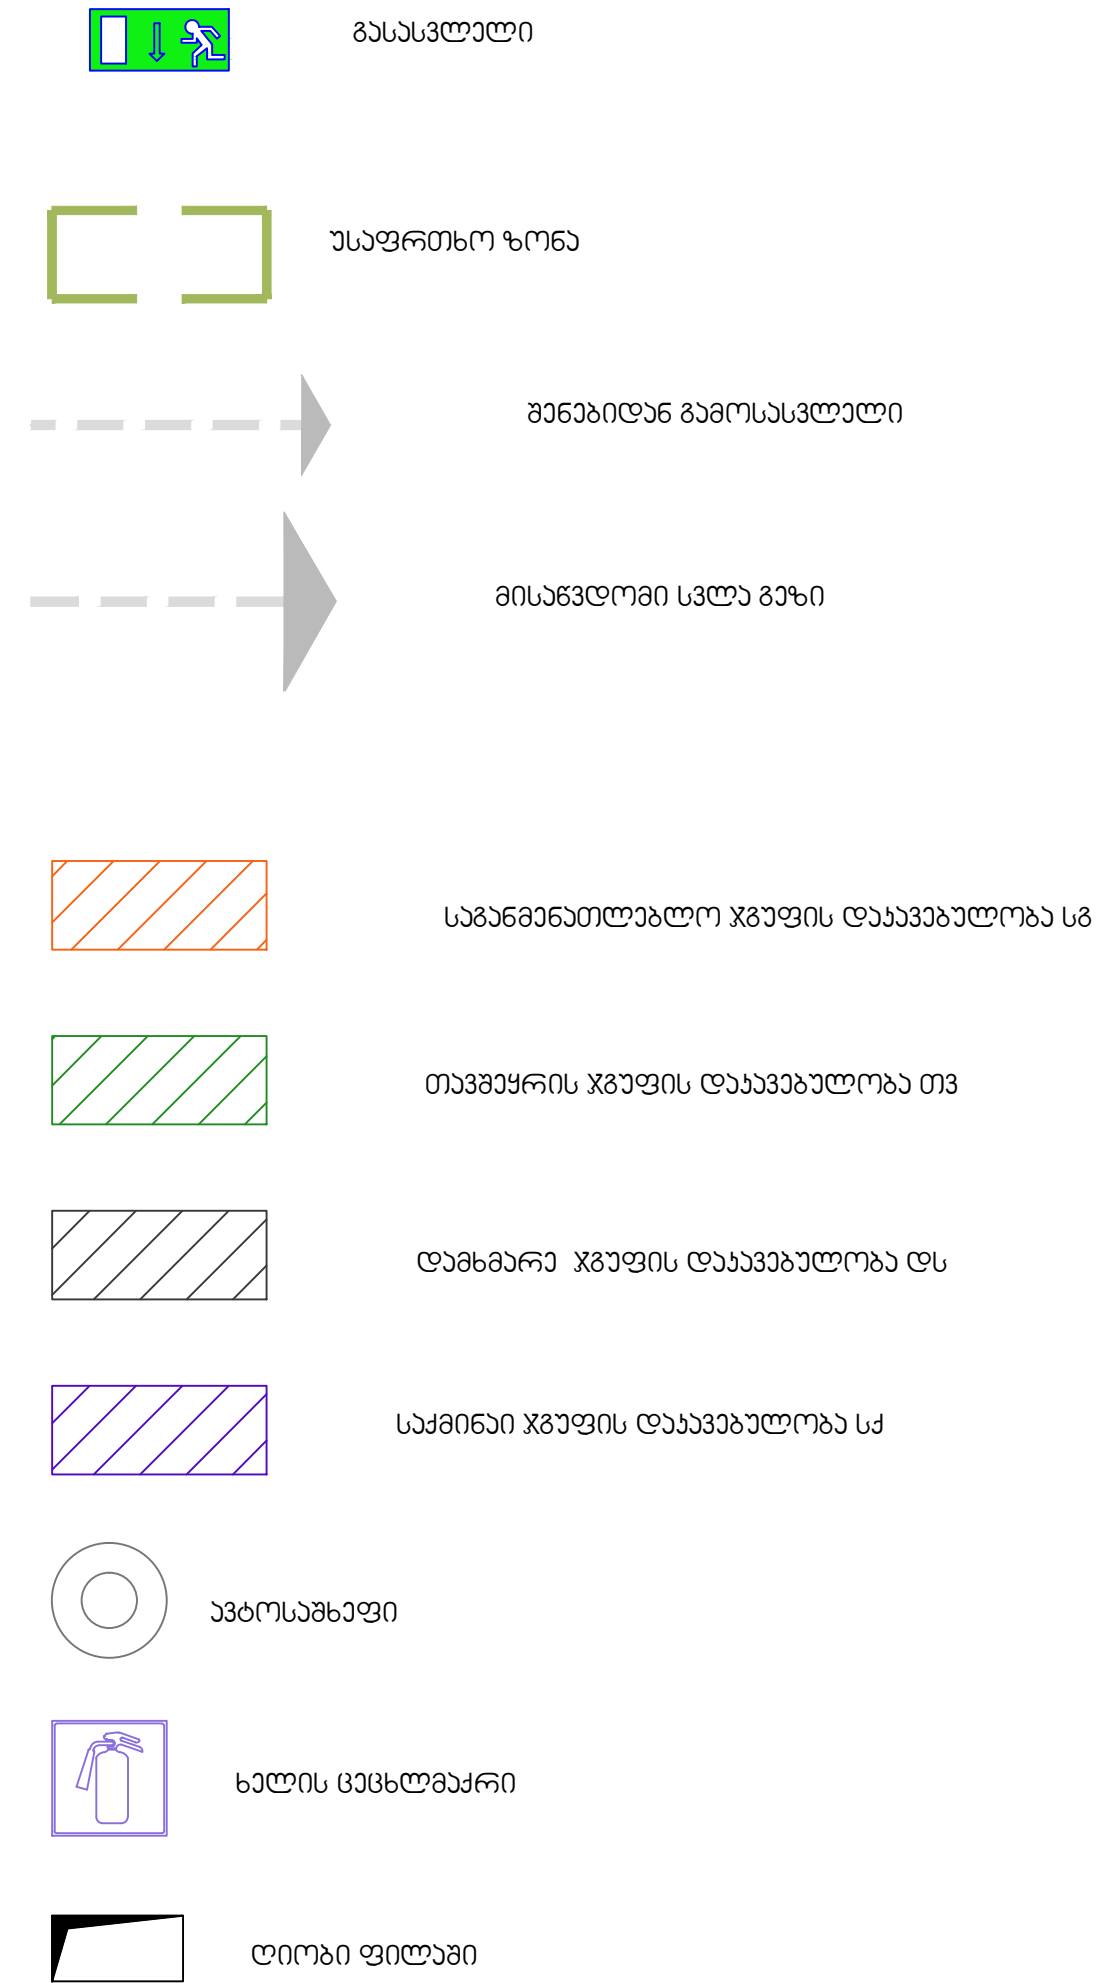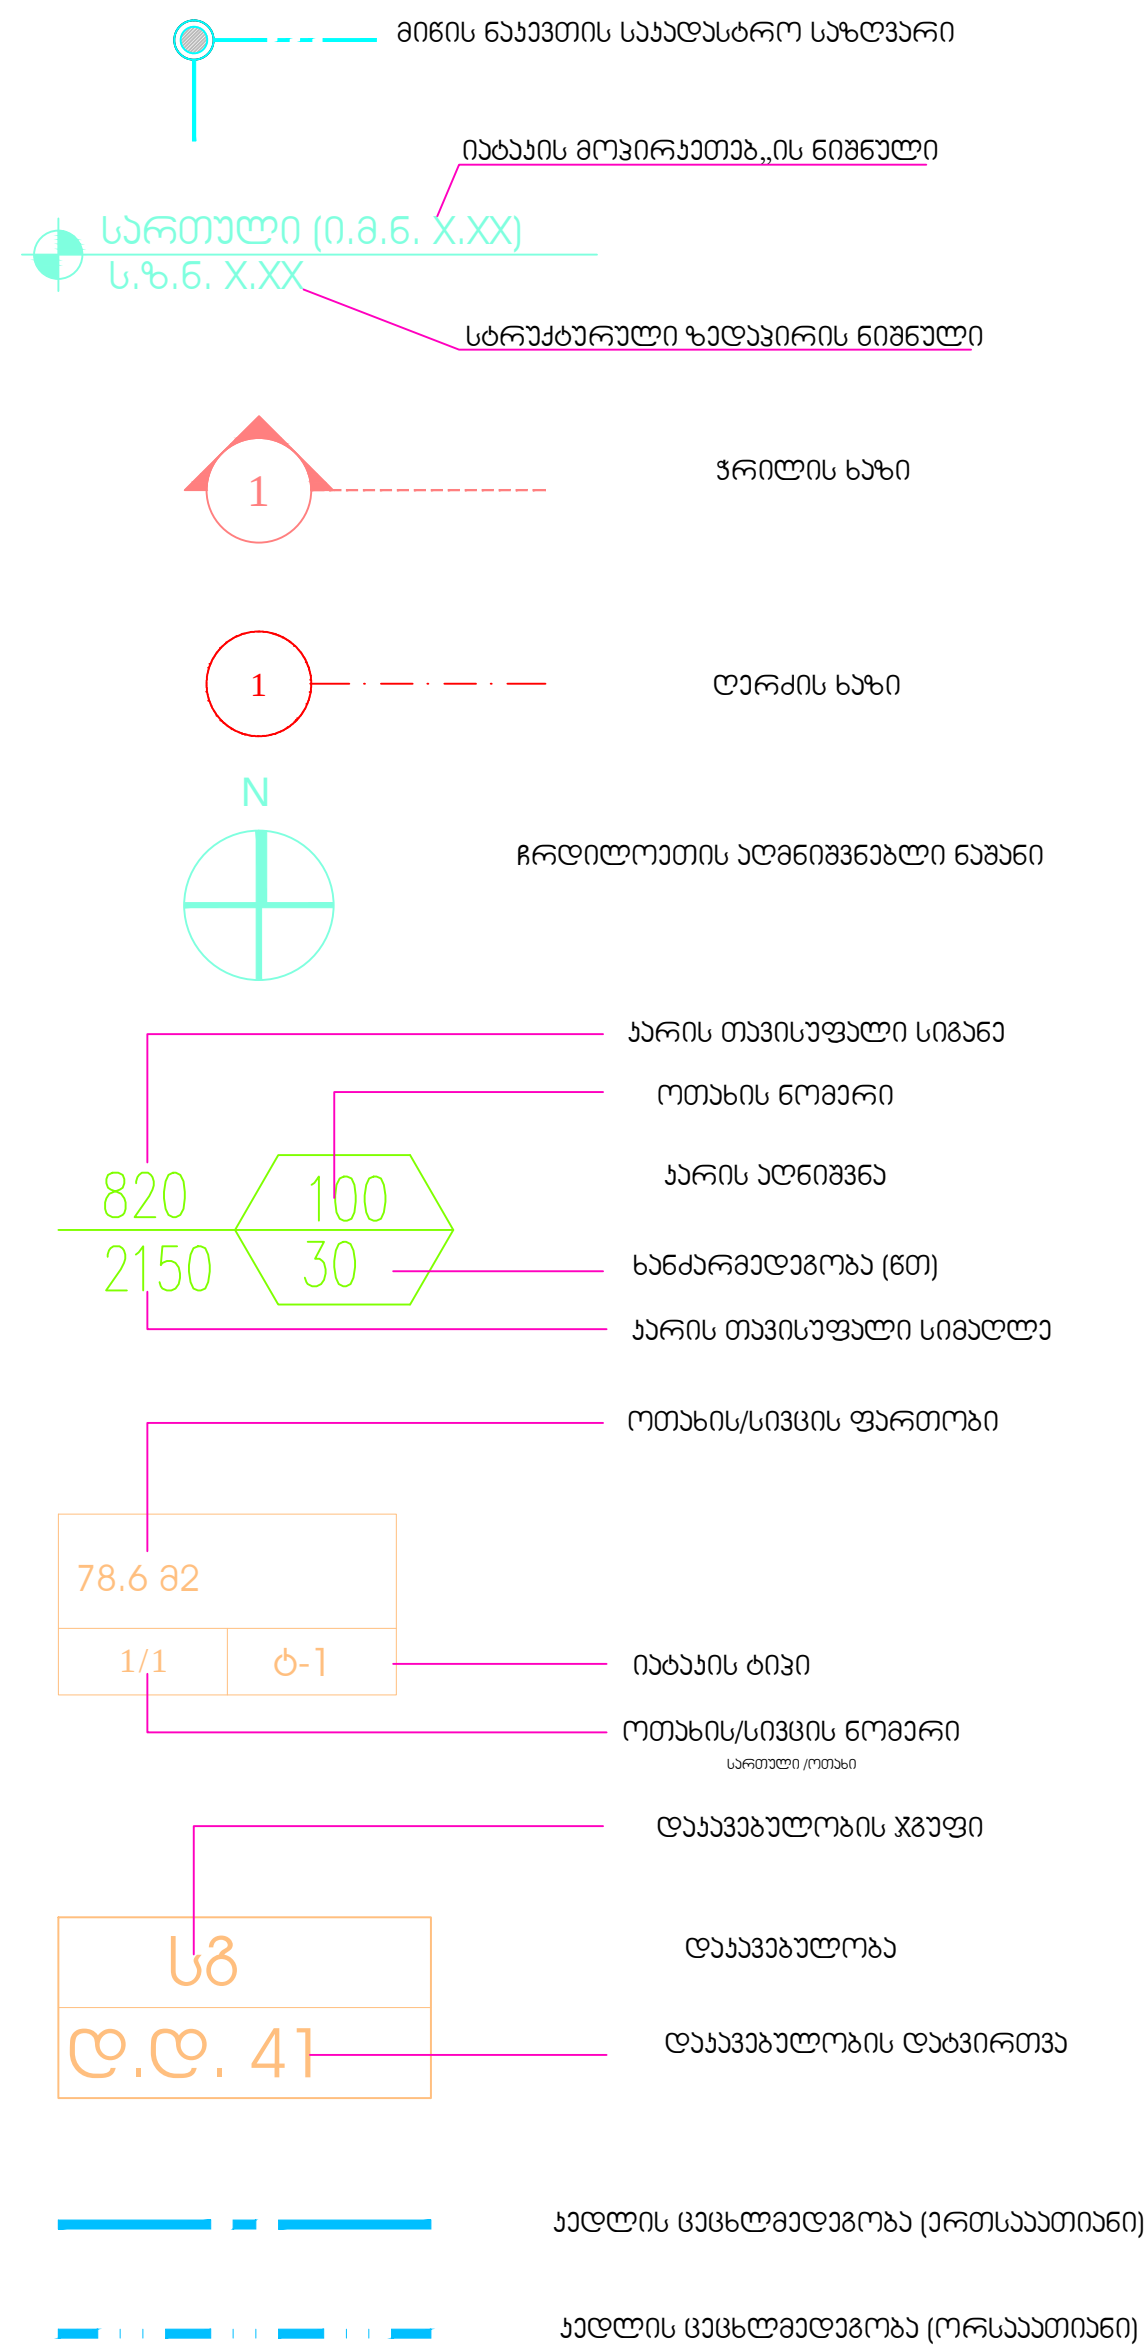

ზემო კაჭრეთის საშუალო სკოლის შენობა		
N	ფურცლის ნომერი	ფაილის დასახელება
	ა-001	ფურცლების ჩამონათვალი
	ა-002	პირობითი აღნიშვნები
	ა-003	განმარტებითი ბარათი
	ა-004	შენობა ნაგებობის უსაფრთხოების წესებთან შესაბამისობის ანალიზი
	ა-005	შენობის მიხმის კორდინატები
ა-100 არქიტექტურული ნაწილი		
	ა-101	საპროექტო სარდაფის სართულის გეგმა
	ა-102	საპროექტო მიწისპირა სართულის გეგმა
	ა-103	საპროექტო მიწისზედა 1 სართულის გეგმა
	ა-104	საპროექტო ტექნიკური სართულის გეგმა
	ა-105	საპროექტო სახურავის გეგმა
	ა-106	საპროექტო გენგეგმა
ა-200 ჭრილები		
	ა-201	საპროექტო ჭრილი 1-1
	ა-202	საპროექტო ჭრილი 2-2
	ა-203	საპროექტო ჭრილი 3-3
ა-300 ფასადები		
	ა-301	საპროექტო ფასადი 1-10 ღერძებში ;
	ა-302	საპროექტო ფასადი 10-1 ღერძებში ; ;
	ა-303	საპროექტო ფასადი ა1-დ1 ღერძებში ;
	ა-304	საპროექტო ფასადი დ1-ა1ღერძებში ;
	ა-305	სან-კვანძი ბიჭებისთვის 0.00 ნიშნულზე;სან-კვანძი გოგონებისთვის 0.00 ნიშნულზე
	ა-306	სან-კვანძი ბიჭებისთვის 3.30ნიშნულზე;სან-კვანძი გოგონებისთვის3.30 ნიშნულზე
	ა-307	კიბის უჯრედი -3.30 ნიშნულზე;
	ა-308	კიბის უჯრედი -0.45 ნიშნულზე;
	ა-309	კიბის უჯრედი +3.30 ნიშნულზე;
	ა-310	მოაჯირედის და სახეულები დეტალური ნახაზები;
	ა-311	დეტალიN1, კედელიN1N2,იატაკის გადამბის კვანძი;კიბის საფეხური მოწყობის დეტალი
	ა-312	ცხაურების სპეციფიკაცია;ვიტრაჟი 01,02, დეტალი N2
	ა-313	დეტალიN8, შახტა N2, N1 0.00 ნიშნულზე.
	ა-314	კვანძი N7, N8
	ა-315	საფეხურის და ბაჟნის დეტალები;პანდუსის მოწყობის დეტალი; პანდუსის ჭრილი 3-3
	ა-316	იზოალუმინის კარის პროფილი
	ა-317	კარის სპეციფიკაცია;მდფ კარის მოწყობი კვანძი;
	ა-318	ფანჯრის სპეციფიკაცია
	ა-319	გარე კიბის და პანდუსისი გეგმა
	ა-320	იატაკის ტიპების სპეციფიკაცია
	ა-321	ცეცხლმედეგი კარების სპეციფიკაცია
ა-400 დამატებითი მასალა		
	ა-401	დაკავებულობის დატვირთვა,მისაწვდომობა და გასასვლელები, სარდაფის სართულის გეგმა
	ა-402	დაკავებულობის დატვირთვა,მისაწვდომობა და გასასვლელები, მიწისპირა სართულის გეგმა
	ა-403	დაკავებულობის დატვირთვა,მისაწვდომობა და გასასვლელები, მიწისზედა 1სართულის გეგმა

შენობა-ნაგებობის უსაფრთხოების წესებთან შესაბამისობის ანალიზი

გამოყენებული წესები - „შენობა-ნაგებობის უსაფრთხოების წესები“

ჩამოთვალეთ შენობის დაკავებულებები და აღწერეთ თითოეული გამოყენება

1. საგანმანათლებლო ჯგუფი - სგ
(I-XII საკლასო ოთახები) 0.00 ნიშნულზე; +3.30 ნიშნულზე;
2. სასწყოზე ჯგუფი - სწ-1 (სკოლის ინვენტარის შესანახი ოთახი) -3.30 ნიშნულზე
3. საქმიანი ჯგუფი - სქ (სკოლის ადმინისტრაცია;სამსაწავლებლო;ბიბლიოთეკის საცავი; ბიბლიოთეკა) 0.00 ნიშნულზე;+3.30 ნიშნულზე;

კონსტრუქციის ტიპი:	
განსაზღვრეთ კონსტრუქციის არსებული შენობისთვის: მაგალითი: II-A, II-B, V-A, V-B	
განსაზღვრეთ კონსტრუქციის ტიპი ახალი შენობისთვის: მაგალითი: II-A, II-B, V-A, V-B	III - A
შერეული კონსტრუქციის შემთხვევაში მიუთითეთ ტიპები, რომელიც გამოყენებული იქნება, განსაზღვრეთ ტიპები და მათი მდებარეობა:	

სიმაღლის შეზღუდვები ცხრილი 503 -ის მიხედვით		
დაკავებულობები	დასაშვები სართულიანობა	შემოთავაზებული სართულიანობა
საგანმანათლებლო ჯგუფი სგ	3	1;2სართულზე; (0.00; +3.30;)
სასწყოზე ჯგუფი სწ-1	3	-1; სართულზე (-3.30;)
საქმიანი ჯგუფი - სქ	5	1;2; სართულზე(0.00; +3.30;)
	დასაშვები სიმაღლე	შემოთავაზებული სიმაღლე
საერთო სიმაღლე =	19,8	მიწის დონის ნიშნული 710.76 მიწის დონის ნიშნულის ზემოთ 7.94მ
მიწის ზემოთ სართულის რაოდენობა =		2

ფართობის შეზღუდვები ცხრილი 503 -ის მიხედვით		
დაკავებულობები	დასაშვები ფართობი თითო სართულზე	შემოთავაზებული ფართობი
საგანმანათლებლო ჯგუფი სგ	2180	308.3 (0.00; +3.30ნიშნულზე)
სასწავლებელი ჯგუფი სწ-1	2420	490.9 (- 3.30; ნიშნულზე;)
საქმიანი ჯგუფი - სქ	2650	214.7 (0.00; +3.30ნიშნულზე)
იატაკის საერთო ფართობი =	1062 მიწის დონის ზემოთ 531 მიწის დონის ქვემოთ	
იატაკების რაოდენობა =	2 მიწის დონის ზემოთ 1მიწის დონის ქვემოთ	
შენობის საერთო ფართობი =	1722	

გარე კედლის ცეცხლმედეგობისა და ლიოზისადმი მოთხოვნები									
ცხრილების 602-ის და 705.8 -ის მიხედვით									
				გარე კედლის ცეცხლმედეგობისა და ლიოზისადმი მოთხოვნები					
				ცხრილების 602-ის და 705.8 -ის მიხედვით					
გარე კედელი	ხანძარსაწინააღმდეგო მანძილი (მეტრი)	ცეცხლმედეგობის ხარისხი (საათი)		კედლის ლიოზების ფართობი (კედლის %)					
		მოთხოვნილი	გათვალისწინებული	დასაშვები			გათვალისწინებული		
				დაცული	დაუცველი საშეფეხავით	დაუცველი საშეფეხავის გარეშე	დაცული	დაუცველი საშეფეხავით	დაუცველი
(დერძებში) 1-10	მინ. მანძილი 40.62 მაქ. მანძილი 40.17	0	0	შეუზღუდავი	შეუზღუდავი	შეუზღუდავი	13		33
(დერძებში) 10-1	მინ. მანძილი 27.46 მაქ. მანძილი 24.22	0	0	შეუზღუდავი	შეუზღუდავი	შეუზღუდავი			19
(დერძებში) <u>ა1-დ1</u>	მინ. მანძილი 7.45 მაქ. მანძილი 7.49	1	1	შეუზღუდავი	შეუზღუდავი	45	12.2		
(დერძებში) დ1-ა1	მინ. მანძილი 9.84 მაქ. მანძილი 9.84	0	1	შეუზღუდავი	შეუზღუდავი	შეუზღუდავი	12.2		


--	--	--	--	--	--	--	--	--	--

ხანძრისაგან დაცვის სისტემებისადმი მოთხოვნები							
დაკავებულობები/სივრცეები/გასასვლელი საშუალებები	ავტოსაშუა ეფი სისტემა	ალტერნატიული ავტომატური ცეცხლსაქრობი სისტემები	სახანძრო განგაშისა და ცეცხლალმომჩენი სისტემები	სახანძრო მილდგარების სისტემები	კვამლის საკონტროლო სისტემები	ხელის ცეცხლმაქრები	საავარიო განგაშის სისტემები
საგანმანათლებლო ჯგუფი სგ			კი		კი	კი	კი
სასწყოზე ჯგუფი სწ-1			კი		კი	კი	კი
საქმიანი ჯგუფი - სქ			კი		კი	კი	კი

თითოეული სართულიდან გასასვლელი საშუალება									
სართულები	დაკავებულობა და დატვირთვის ჯამური მაჩვენებელი	მოთხოვნილი გასასვლელი ბის/გასასვლელთა მისადგომის რაოდენობა	გათვალისწინებული გასასვლელების/გასასვლელთან მისადგომის რაოდენობა და ტიპი	გასასვლელი საშუალებების სიგანე					
				გზა-კიბეები		დერაფანი,		გასასვლელის გზა-კარი	
				მოთხოვნილი	გათვალისწინებული	მოთხოვნილი	გათვალისწინებული	მოთხოვნილი	გათვალისწინებული
მიწის დონის ქვედა სართული	სასწყოზე ჯგუფი სწ-1; დამხმარე ფართი დს; დ.დ 11	1	2 გარე გზა კიბე	90სმ	133სმ 133სმ			82სმ	120სმ 120სმ

პირველი სართული	საგანმანათლებლო ჯგუფი სგ; დამხმარე ფართი დს; საქმიანი ჯგუფი სქ; დ.დ 91	2	1 გარე გასასვლელი გზა კარი 2 გარე გზა კიბე	110სმ	133სმ 133სმ	180სმ	210სმ	85 სმ	170სმ 90სმ 90სმ
მეორე სართული	საგანმანათლებლო ჯგუფი სგ; საქმიანი ჯგუფი სქ; სასწოვებე ჯგუფი სწ-1 დ.დ 134	2	2 გარე გზა კიბე	110სმ	133სმ 133სმ	180სმ	210სმ	82სმ	90სმ 90სმ

წყალსადენი სისტემის ფიქსირებული მოწყობილობების რაოდენობა ცხრილი 1602.1-ის მიხედვით													
სართულები	დაკავებულობა და დაკავებულობის დატვირთვის ჯამური მაჩვენებელი	ფიქსირებული მოწყობილობები(ცალი)											
		უნიტაზი		ტუალეტის ხელსაბანები		აბაზანა/შხაპი		სასმელი წყლის ფანტანი		სამომსახურეო ნიჟარა			
მიწის დონის ქვედა სართული	სასწოვებე ჯგუფი სწ-1; დ.დ 11	1	1	1	1	-	-	1	1	1	1		
პირველი სართული	საგანმანათლებლო ჯგუფი სგ; საქმიანი ჯგუფი სქ; დ.დ 91	2	4	2	4	-	-	1	1	1	2		
მეორე სართული	საგანმანათლებლო ჯგუფი სგ; საქმიანი ჯგუფი სქ; სასწოვებე ჯგუფი სწ-1 დ.დ 134	3	6	3	6	-	-	1	1	1	1		

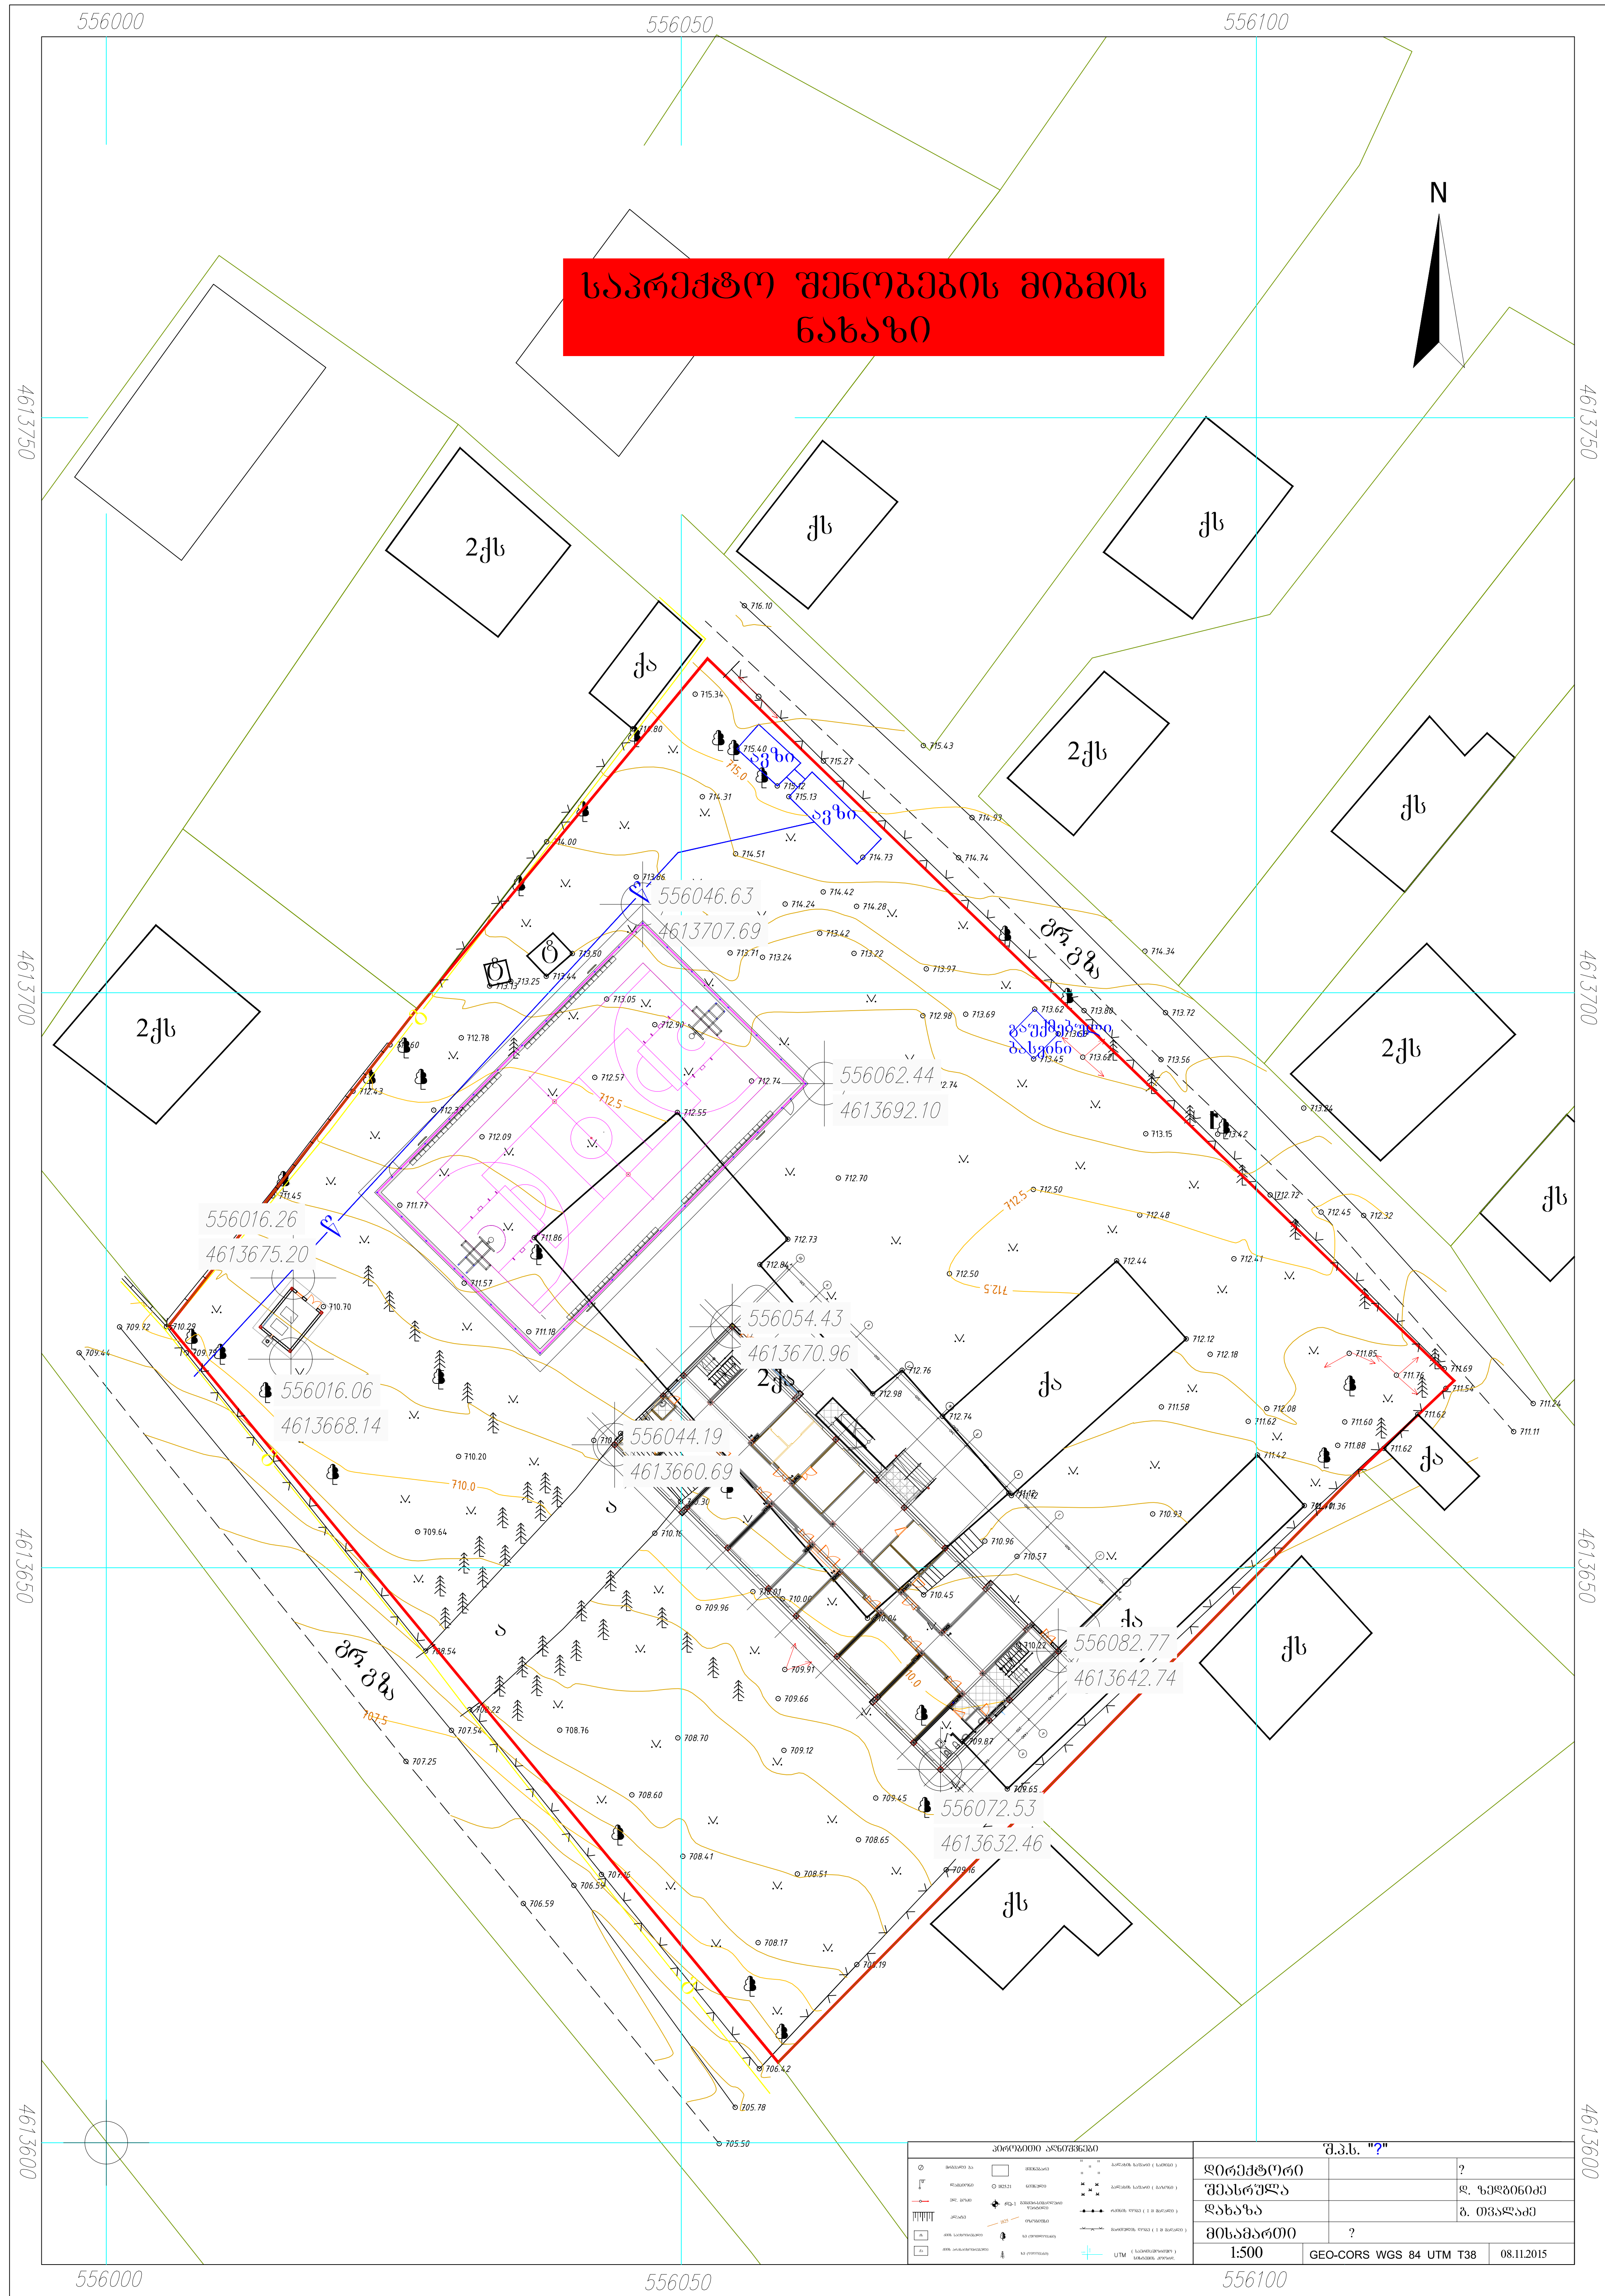

საპროექტო შენობების მიზმის ნახაზი






პროექტის სახელი		შ.პ.ს. "ზ"	
დირექტორი		?	
დაწვრია		ბ. თვალაძე	
მისამართი	?		
1:500	GEO-CORS WGS 84 UTM T38	08.11.2015	



სოფელი კაპრეთი
გურჯანის მუნიციპალიტეტ
კაპრეთი
საქართველო

ტ.: (+599) 577 94 47 26 ნაწილი ქვესაშვითი
(საერთაშორისო ღირებულება)

პრობლემატიკა

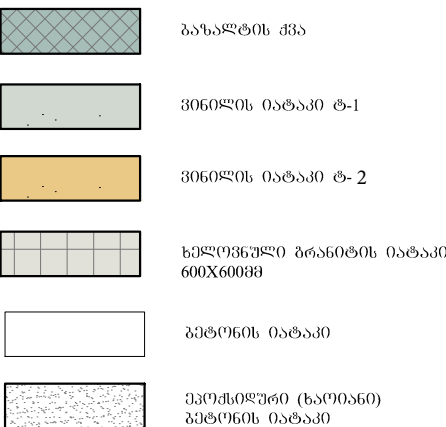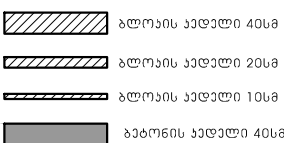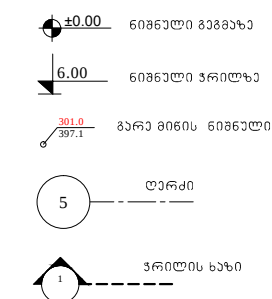

საგანმანათლებლო ღა სამეცნიერო
ინფრასტრუქტურის განვითარების
სააგენტოს სამეცნიერო-საპროექტო

მ. ალექსიძის 1. შენიშნა-ნაშნობა №1. II სართული
თბილისი
საქართველო
2600
ტ: (+995 32) 2 200 220; 2 200 233; www.esida.ge

გეგმა - 3.30 ნომერული

ტექნიკური ღოკუმენტაცია
/არქიტექტურა/

პრ. ავტორი
მარიამ ეზრეშიძე
შეასრულა
მარიამ ეზრეშიძე
შეამოწმა
ეკატერინე სუთიძე

მასშტაბი

1:100

A2

3766. N₂

N₀ 8-101

სტატუსი რეპრობიზი

შენიშვნა





სოფელ ზემო კაბრეთის საჯარო სკოლა
120 მოსწავლესათვის

სოფელი კაბრეთი
მუნიციპალიტეტი
კაბრეთი
საქართველო

ტ. (+999) 577 94 47 26 ნომი ძალაშია
(სკოლის ობიექტი)

შენიშვნა:

პირველი სართული

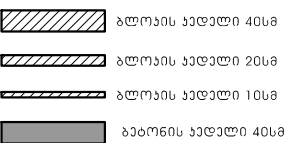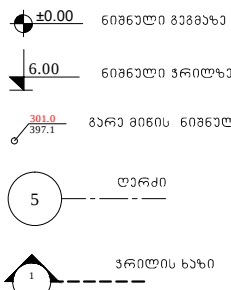

სხვა

საპროექტო დოკუმენტი და საპროექტო
ინჟინერინგის განყოფილების
საინჟინერო სამსახურის საპროექტო

მ. ალექსიძის 1. შენობა-ნაგებობა №1. II სართული
თბილისი
საქართველო
2600
ტ. (+995 32) 2 200 220; 2 200 233; www.esida.ge

ნახაზის დასახელება

გეგმა 0.00 ნიშნულზე
მოწყობის სართული

ნახაზის სტატუსი

ტექნიკური დოკუმენტაცია
/არქიტექტურა/

პრ. ავტორი

მასშტაბი


1:100

A2

ფურც. №

№ 5-102

სტატუსი რევიზია

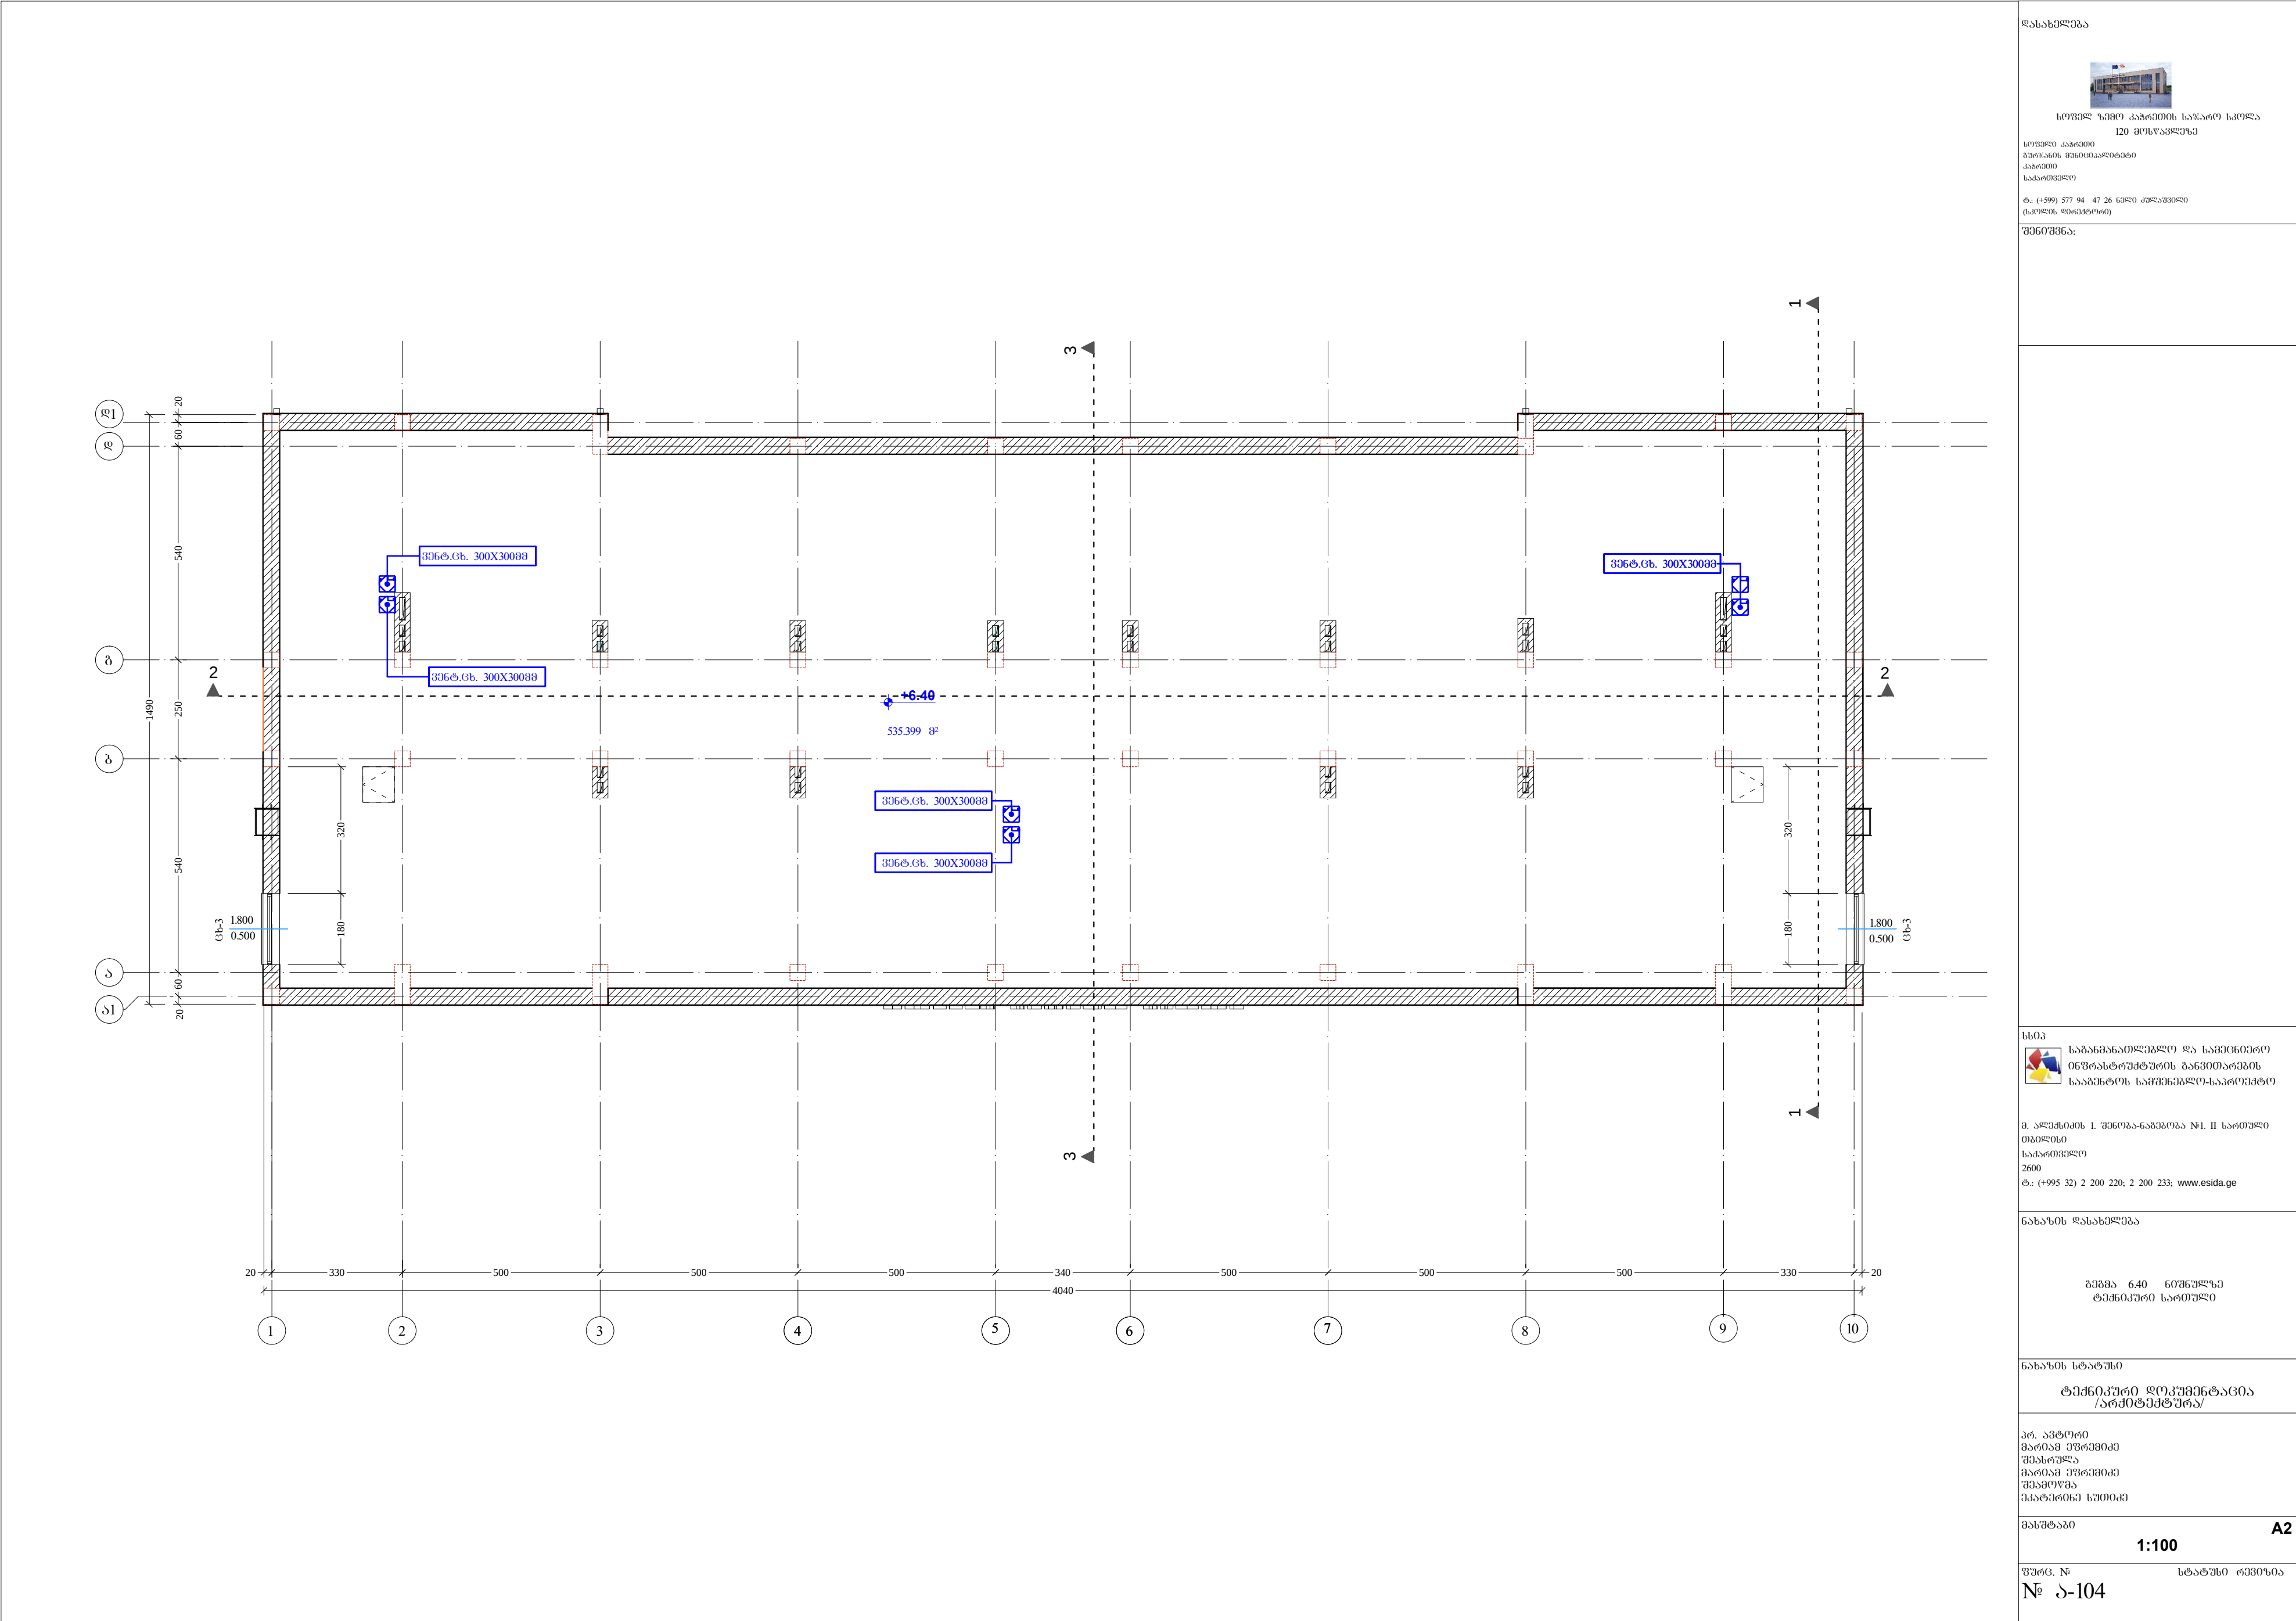

დასახელება






შენიშვნა:

სსიპ

 საგანმანათლებლო და სამშენებლო
ინფრასტრუქტურის განვითარების
სააგენტოს სამშენებლო-საპროექტო

თბილისი
საქართველო
2600
ტ: (+995 32) 2 200 220; 2 200 233; www.esida.ge

ნახაზის დასახელება

გეგმა 6.40 ნომერულზე
ტექნიკური სართული

ნახაზის სტატუსი

ტექნიკური დოკუმენტაცია
/არქიტექტურა/


პრ. ავტორი

მასშტაბი

1:100 **A2**

ფურც. №


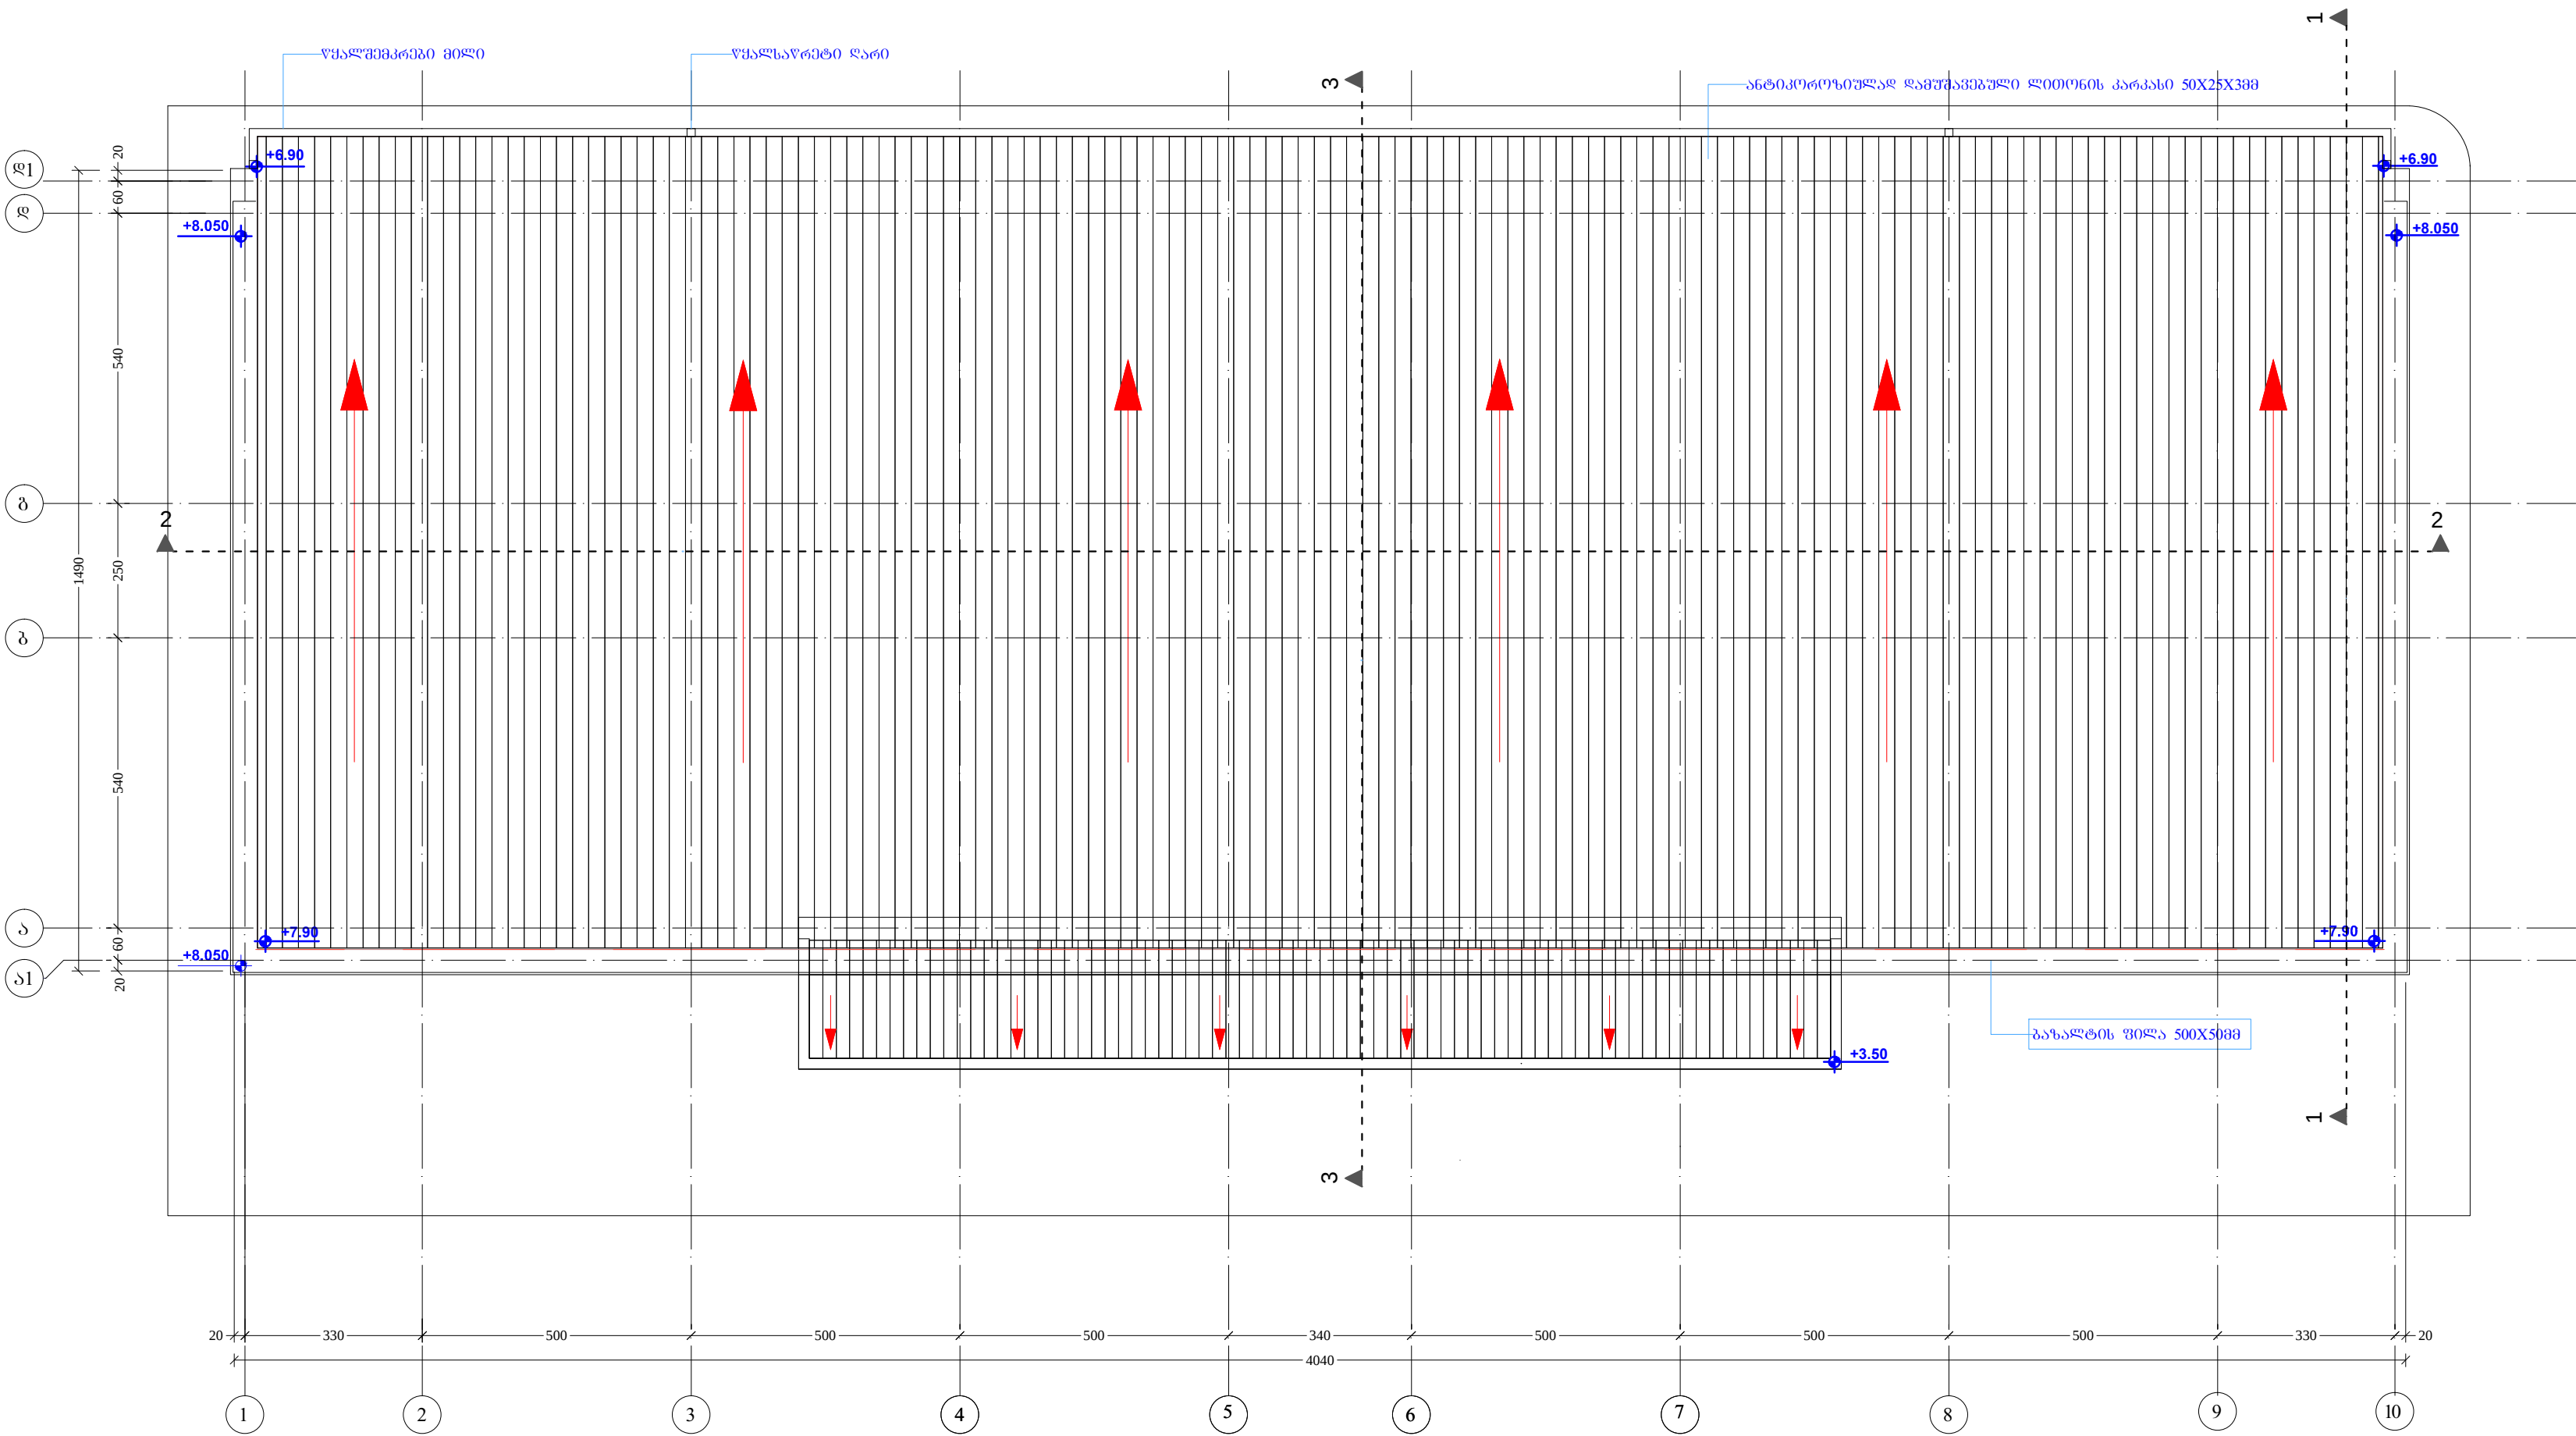

დასახელება






შენიშვნა:

სსიპ



საგანმანათლებლო და სამეცნიერო ინფრასტრუქტურის განვითარების სააგენტოს სამმართველო-საპროექტო

მ. კლდიაშვილის ქ. 1. შენობა-ნაგებობა №1. II სართული

თბილისი

საპროექტო

2600

ტელ: (+995 32) 2 200 220; 2 200 233; www.esida.ge

ნახაზის დასახელება


ნახაზის სტატუსი

ტექნიკური დოკუმენტაცია /არქიტექტურა/

პრ. ავტორი

მარიამ უფრეშიძე

შეასრულა

მარიამ უფრეშიძე

შეამოწმა

ვახტანგ სუთიძე


მასშტაბი

1:100 A2

ფურც. №

სტატუსი რევიზია

№ 5-105

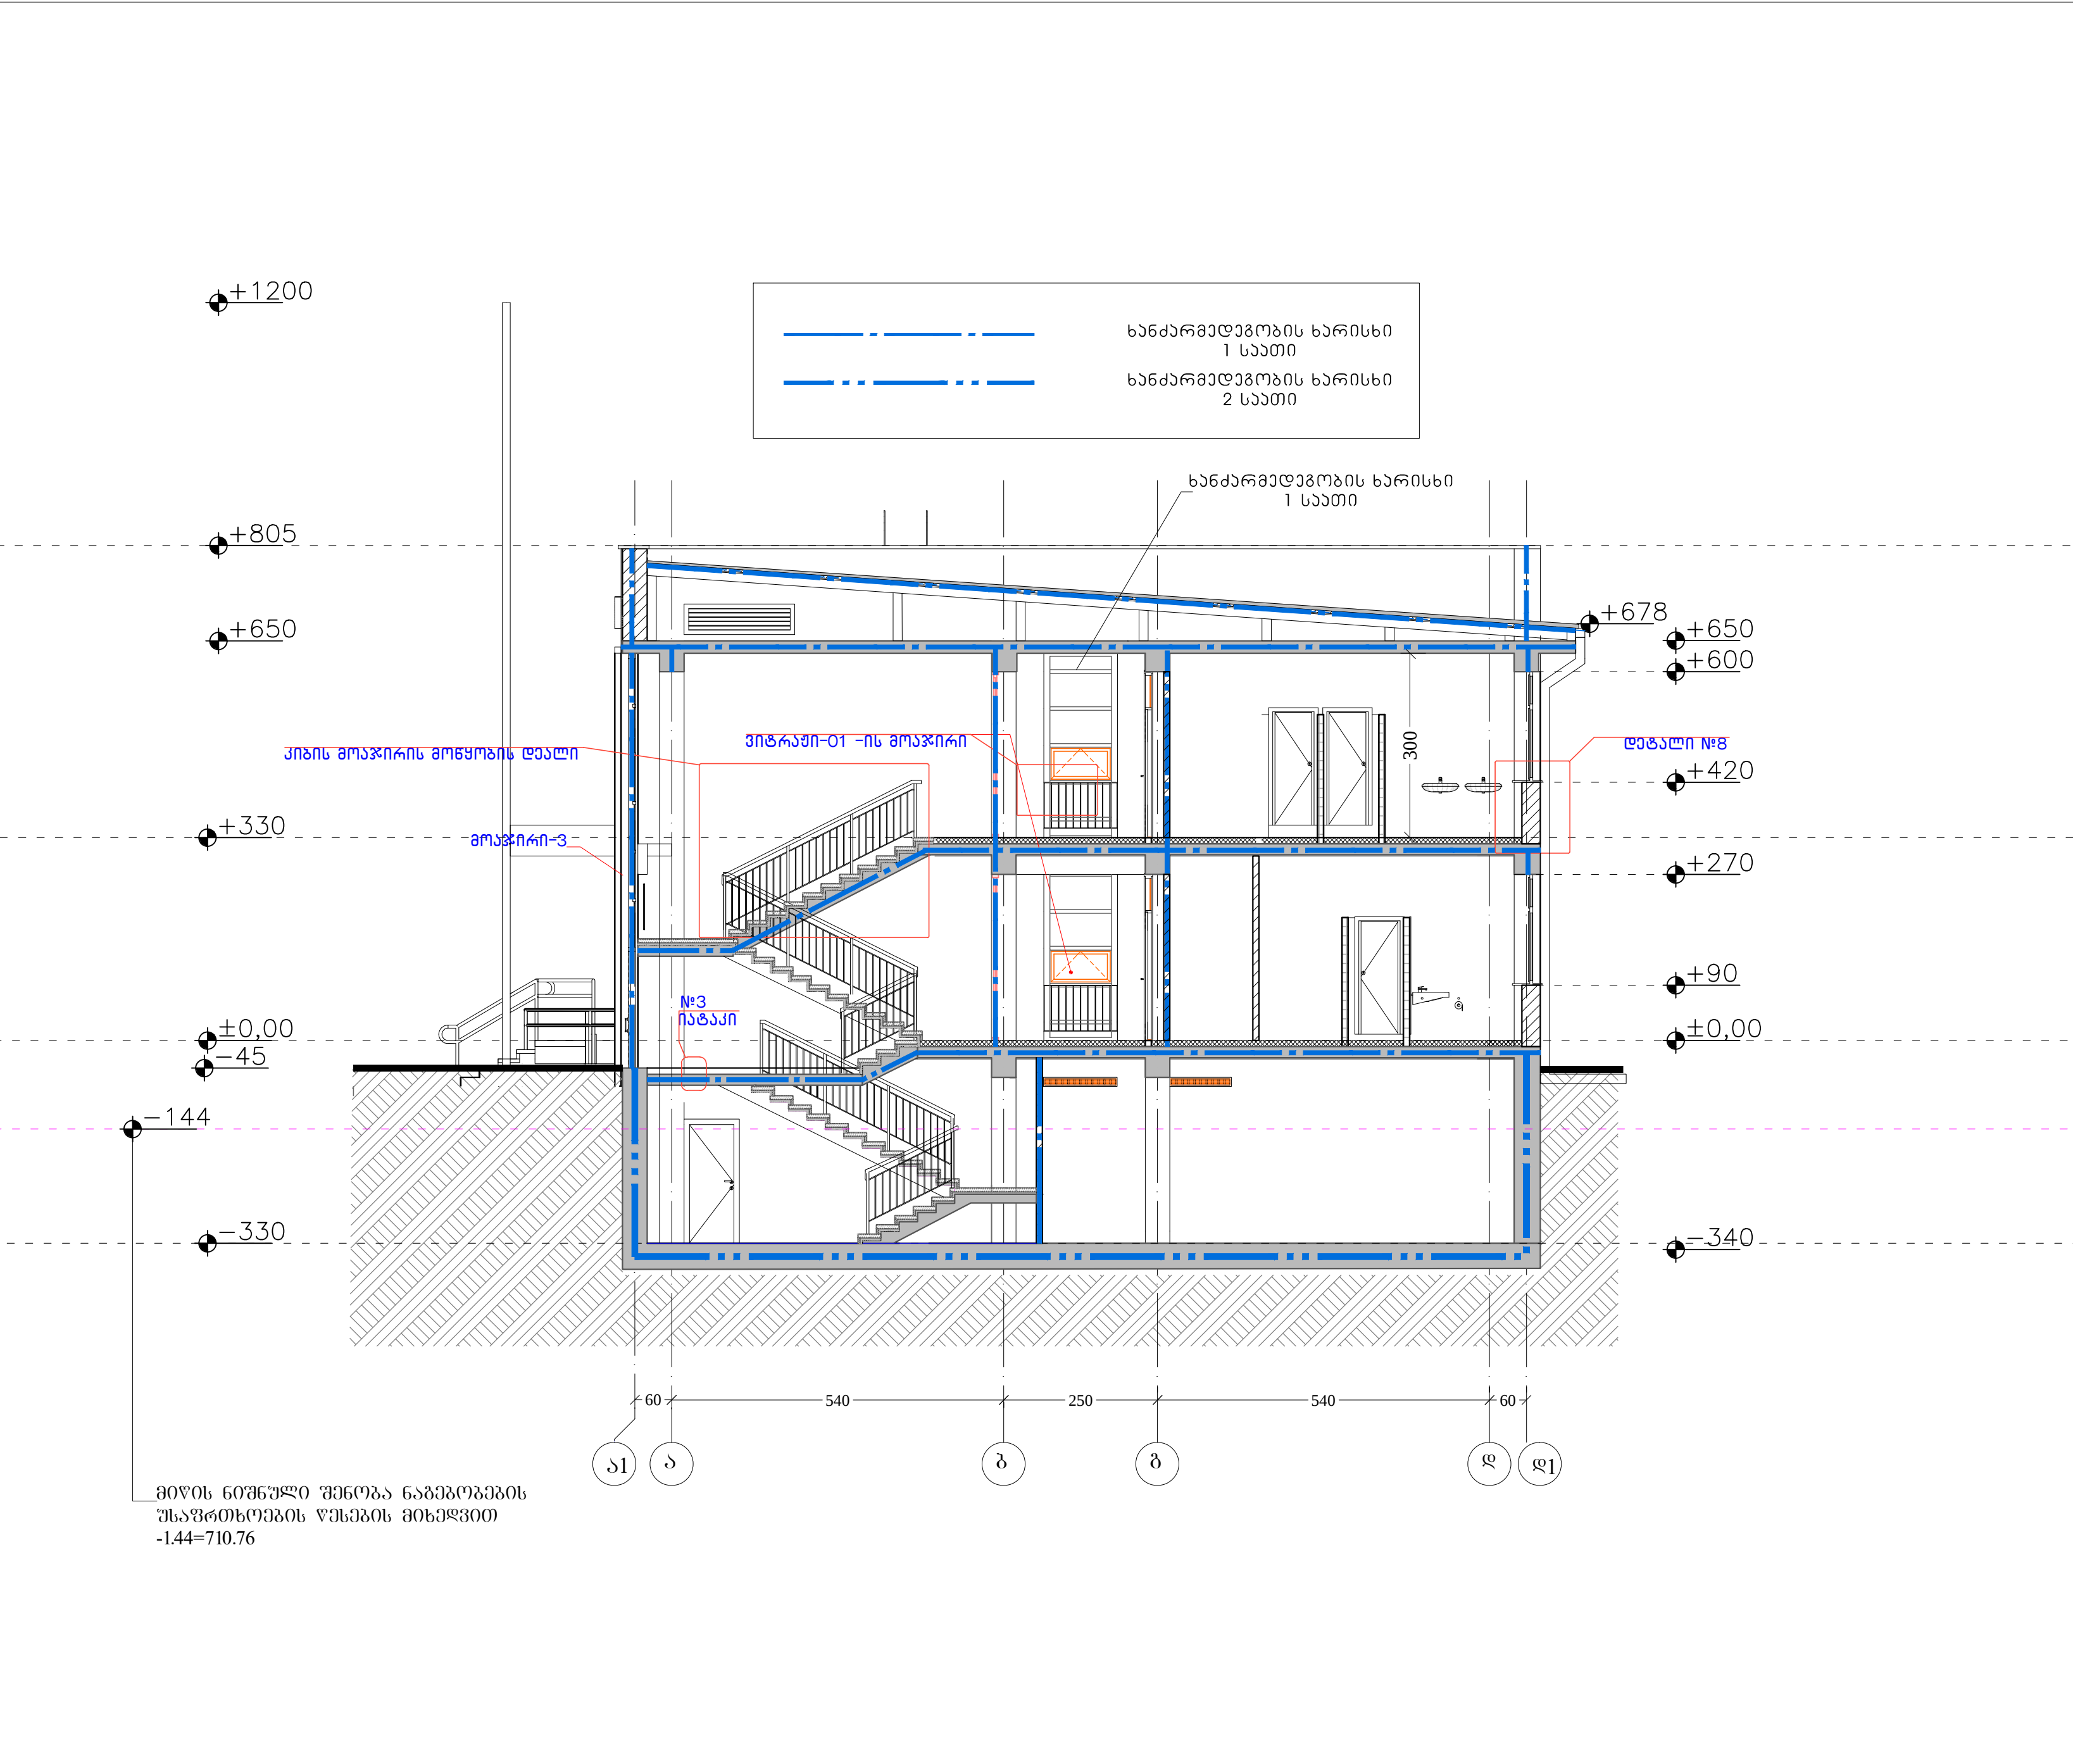

დასახელება



სოფელ ზემო კაპრეთის საჯარო სკოლა
120 მოსწავლეზე

სოფელი კაპრეთი
გურჯაანის მუნიციპალიტეტი
კაპრეთი
სამართლებლო

ტ: (+999) 577 94 47 26 ნელი კულაშვილი
(სკოლის დირექტორი)

შენიშვნა:

სსიპ



საგანმანათლებლო და სამეცნიერო
ინფრასტრუქტურის განვითარების
სააგენტოს სამშენებლო-საპროექტო

მ. ალექსიძის 1. შენობა-ნაგებობა №1. II სართული
თბილისი
სამართლებლო
2600
ტ: (+995 32) 2 200 220; 2 200 233; www.esida.ge

ნახაზის დასახელება

ჭრილი 1-1

ნახაზის სტატუსი

ტექნიკური დოკუმენტაცია
/არქიტექტურა/

პრ. ავტორი
მარიამ ევროპიძე
შეასრულა
მარიამ ევროპიძე

მასშტაბი

1:100

A3

ფურც. №
№ 201 -201

სტატუსი რევიზია

დასახელება



სოფელ ზემო კაჭრეთის საჯარო სკოლა
120 მოსწავლეს

სოფელი კაჭრეთი
გურჯაანის მუნიციპალიტეტი
კაჭრეთი
საქართველო

ტ.: (+999) 577 94 47 26 ნული ძულავშილი
(სკოლის ღირებულება)

შენიშვნა:

სსიპ



საგანმანათლებლო და სამეცნიერო
ინფრასტრუქტურის განვითარების
სააგენტოს სამშენებლო-საპროექტო

მ. ალექსიძის 1. შენობა-ნაგებობა №1. II სართული
თბილისი
საქართველო
2600
ტ.: (+995 32) 2 200 220; 2 200 233; www.esida.ge

ნახაზის დასახელება

პრილი 3-3

ნახაზის სტატუსი

ტექნიკური დოკუმენტაცია
/არქიტექტურა/

პრ. ავტორი
მარიამ ევრომიძე
შეასრულა
მარიამ ევრომიძე

მასშტაბი


1:100

A3


ფურც. №

№ 203 -203

სტატუსი რევიზია

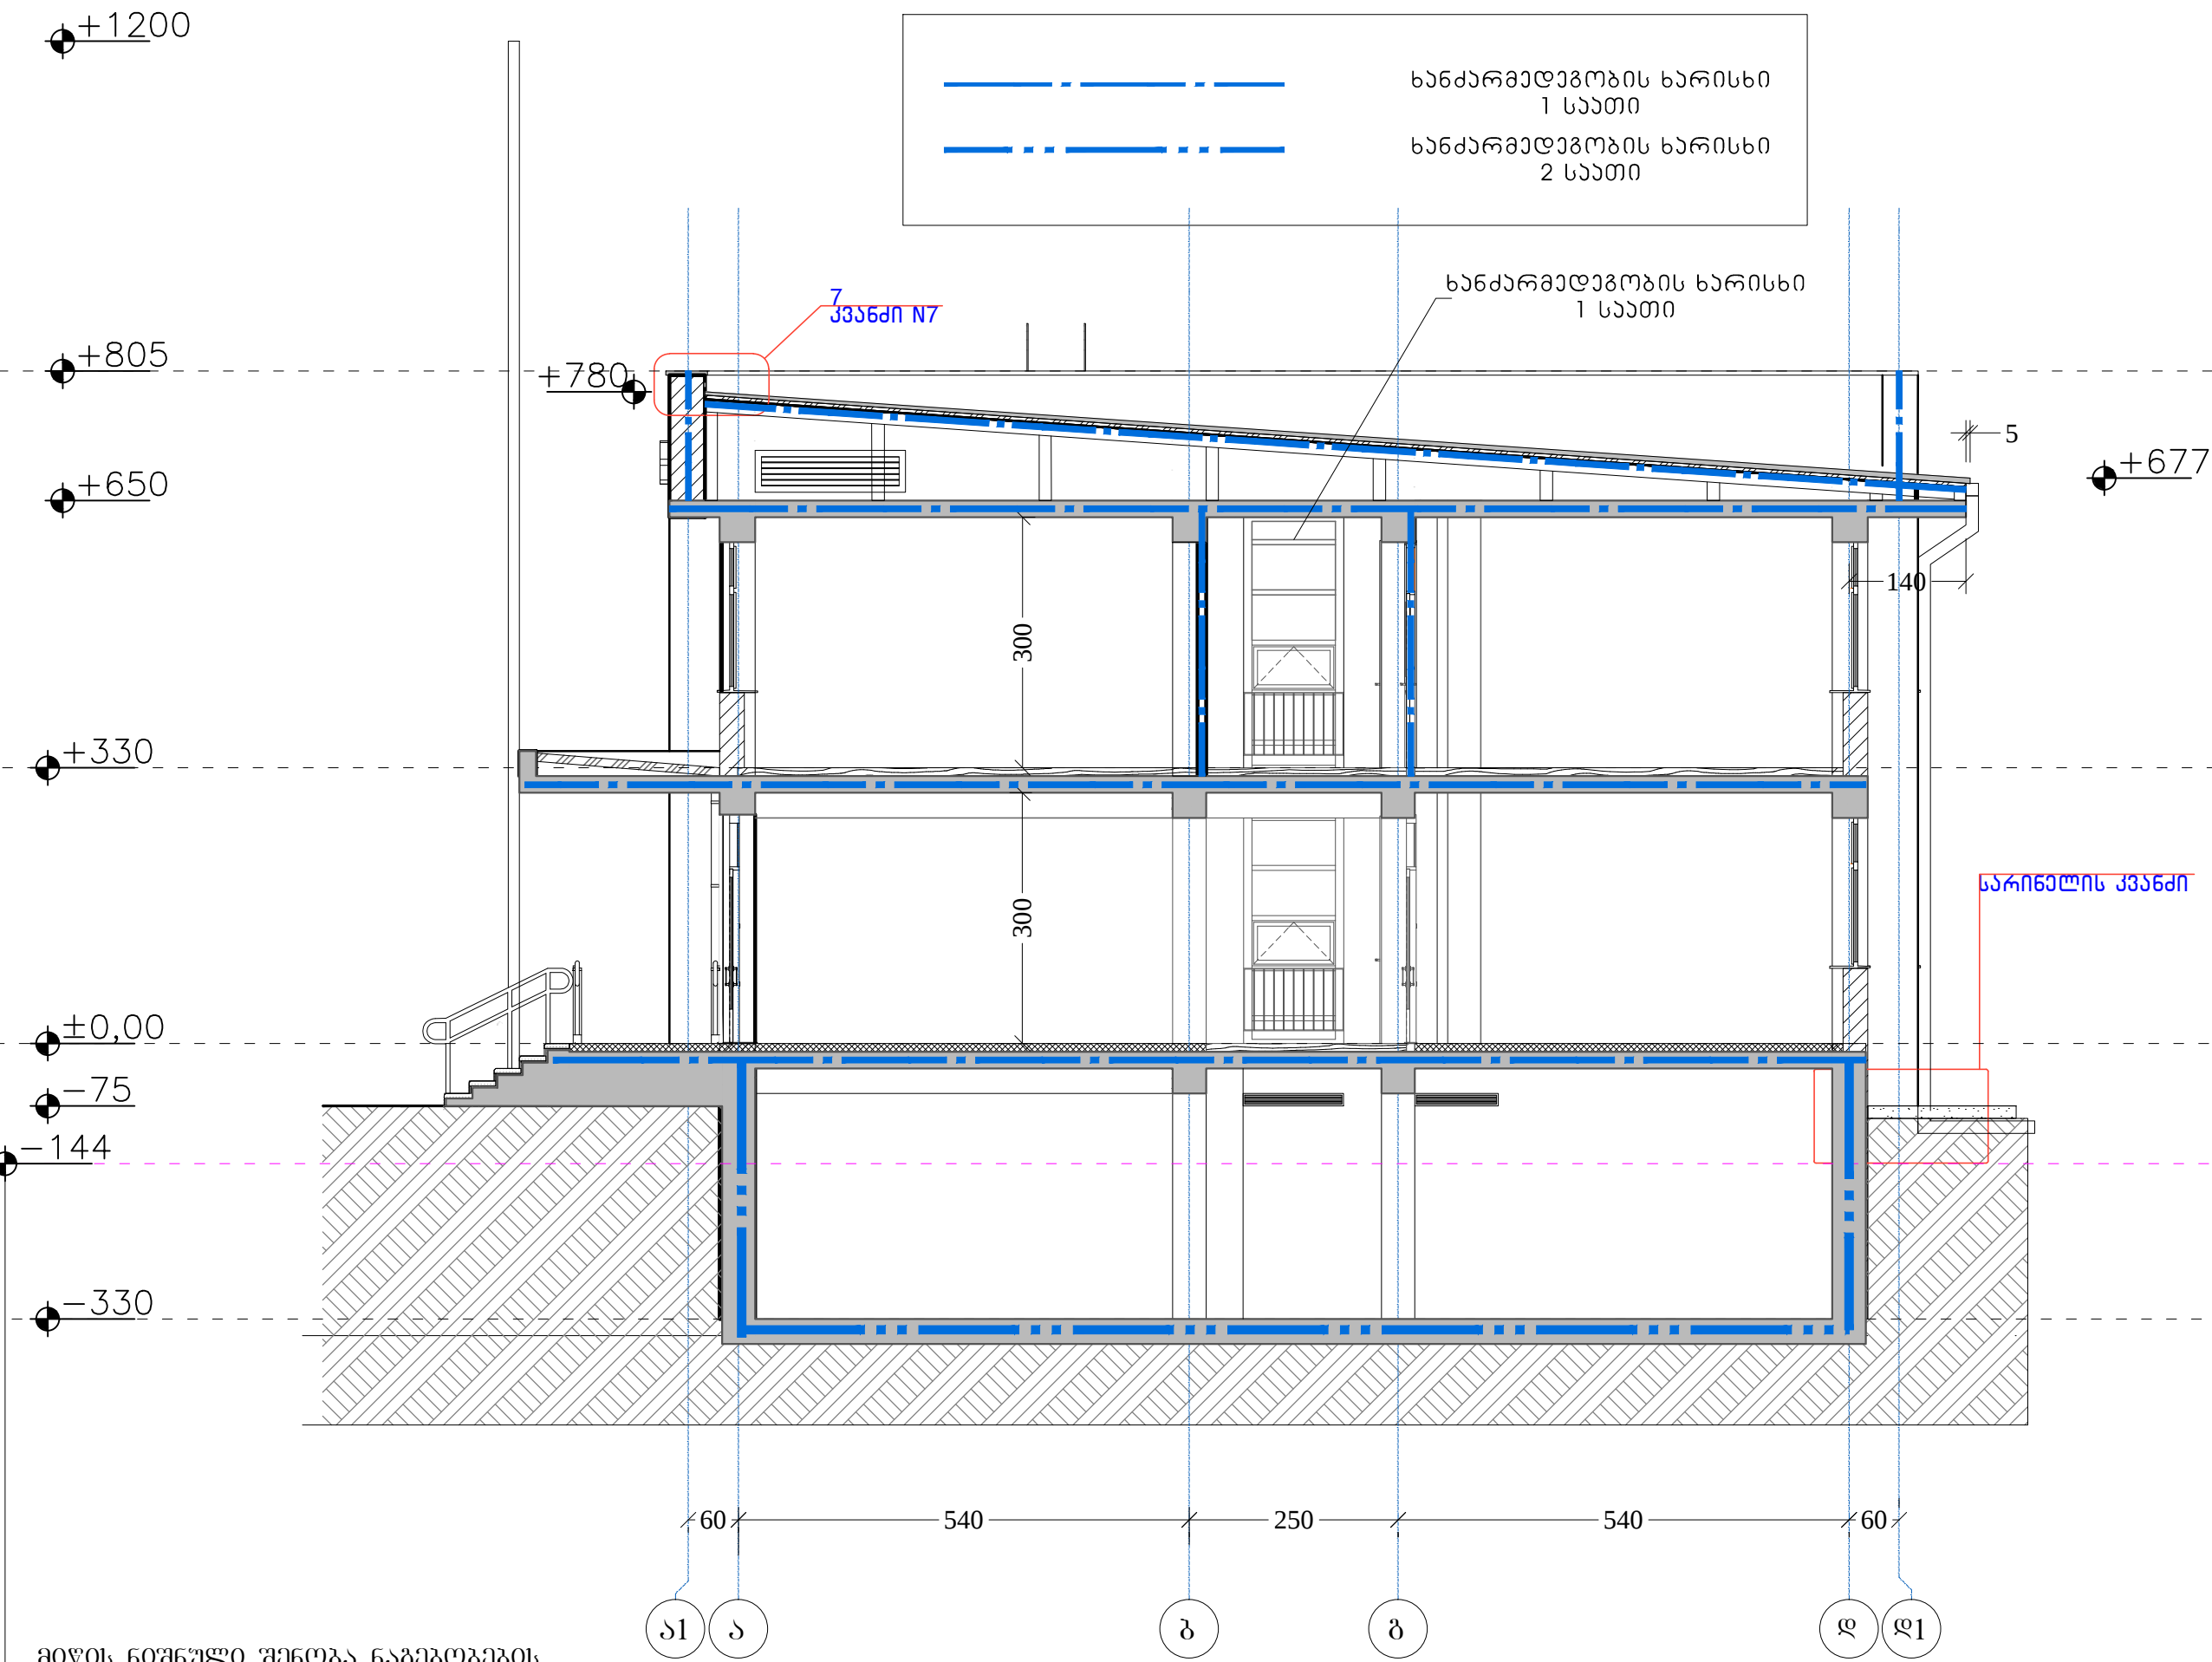

მიწის ნიშნული შენობა ნაგებობების
შსაფრთხილების წესების მიხედვით
-1.44=710.76

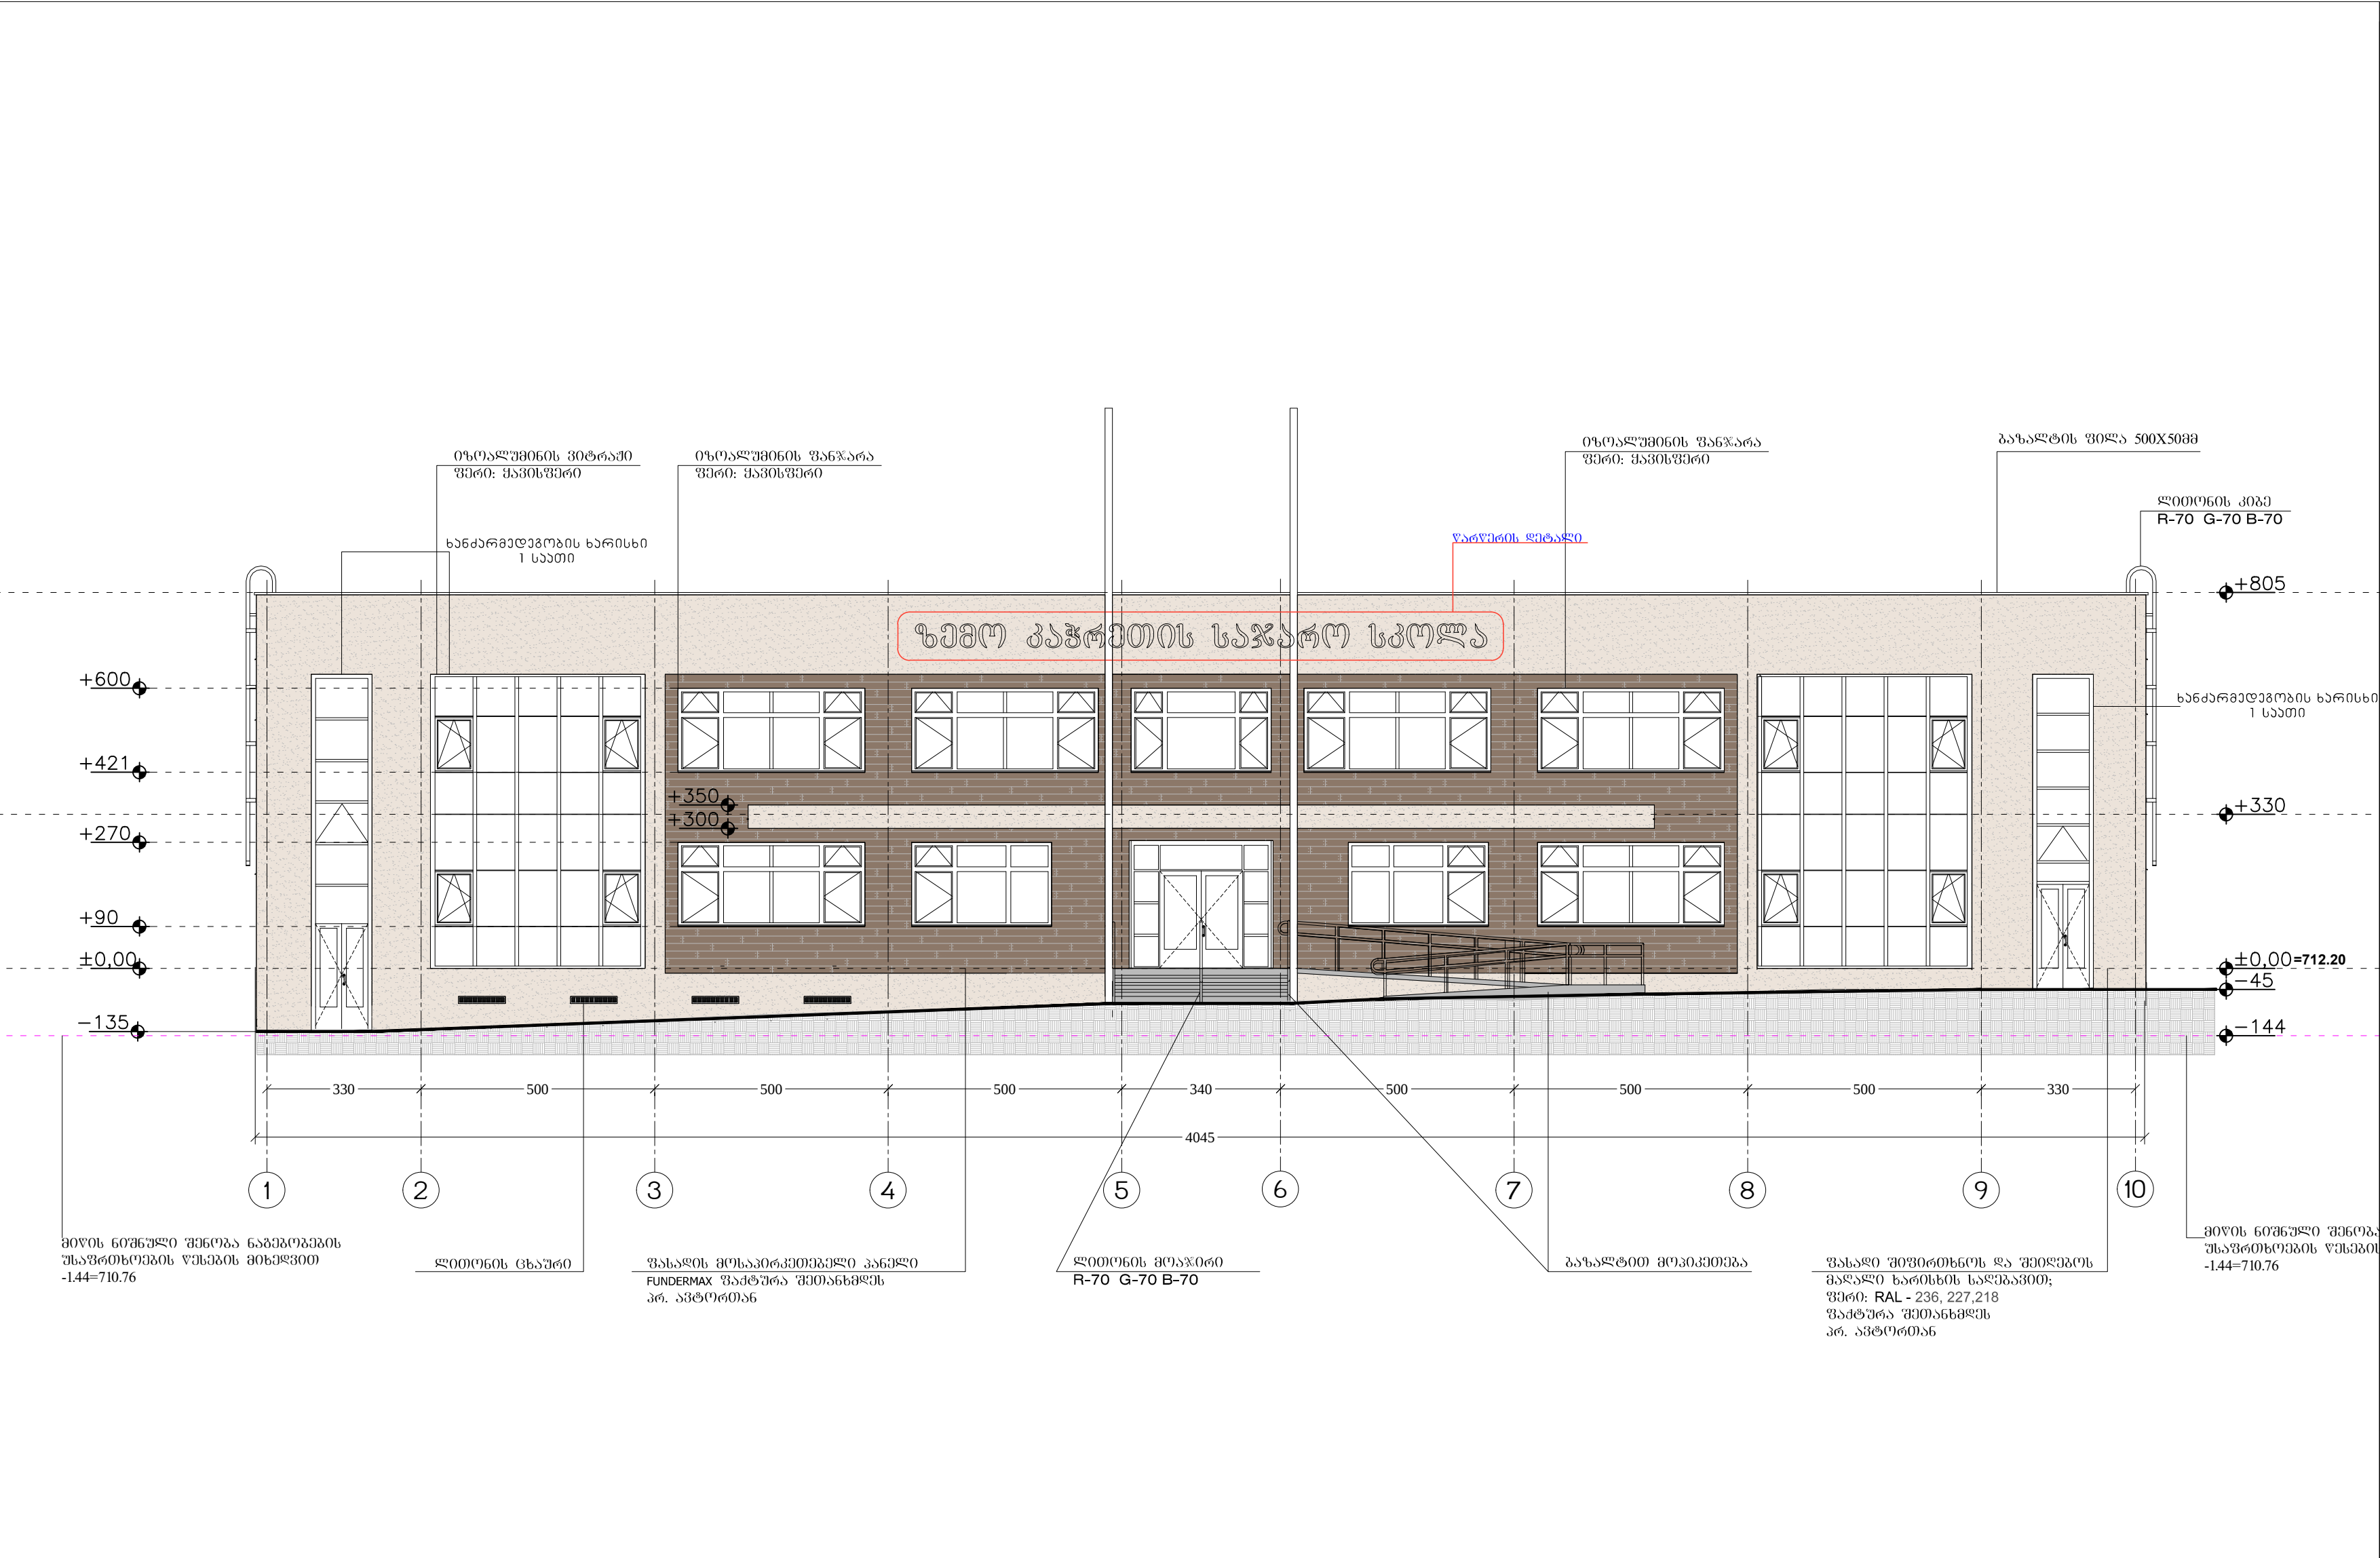

დასახელება

სოფელ ზემო კაჭკეთის საჯარო სკოლა
120 მოსწავლეს

სოფელი კაჭკეთი


შენიშვნა:

სსიპ
საბანკანაო-სოფლის
ინფრასტრუქტურის განვითარების
სააგენტოს სამმართველო-საპროექტო

მ. ალექსიძის 1. შენობა-ნაგებობა №1. II სართული
თბილისი
სამხრეთ-აღმოსავლეთი
2600
ტ. (+995 32) 2 200 220; 2 200 235; www.esida.ge

ნახაზის დასახელება

ფასადი 1-10 ღერძი

ნახაზის სტატუსი

ტექნიკური დოკუმენტაცია
/არქიტექტურა/


პრ. ავტორი
მარიამ ვერხვიძე
შენიშვნა
მარიამ ვერხვიძე
შენიშვნა
მარიამ ვერხვიძე


მასშტაბი

1:100 A2

ფურც. №

სტატუსი რევიზია
№ 3-301

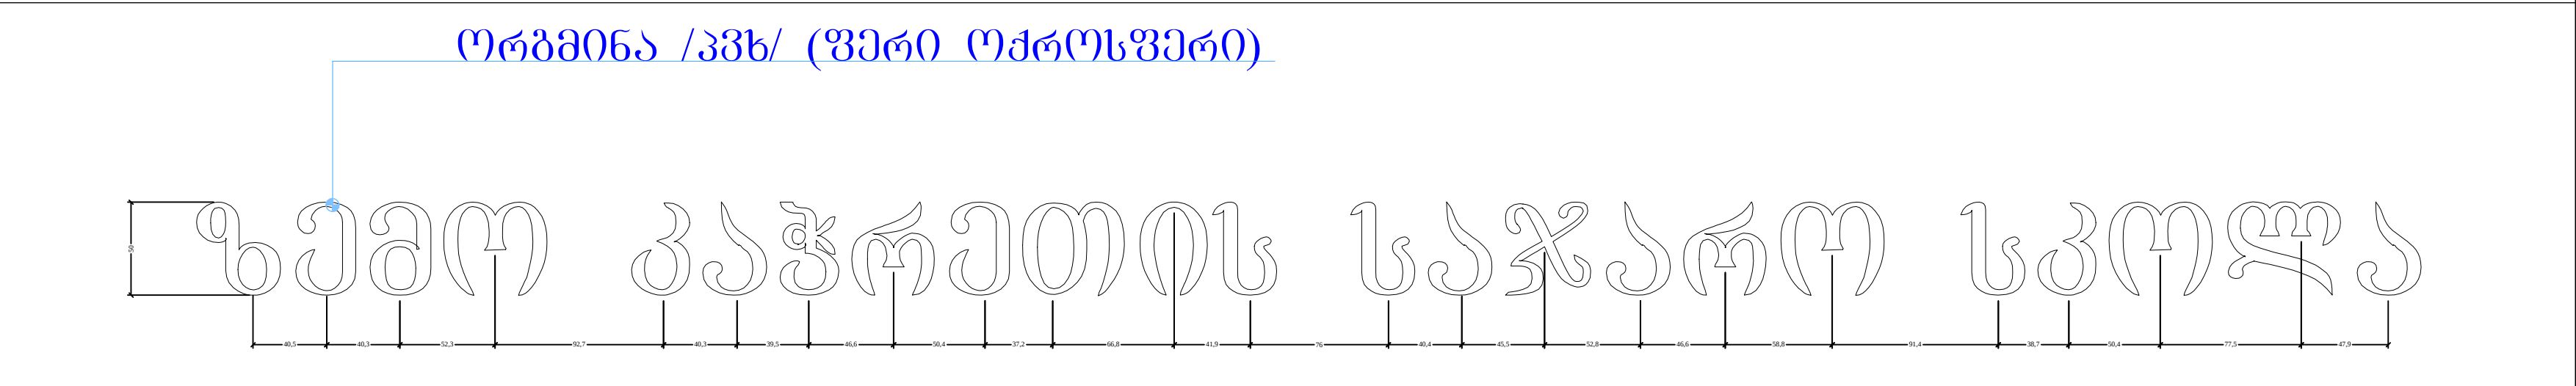

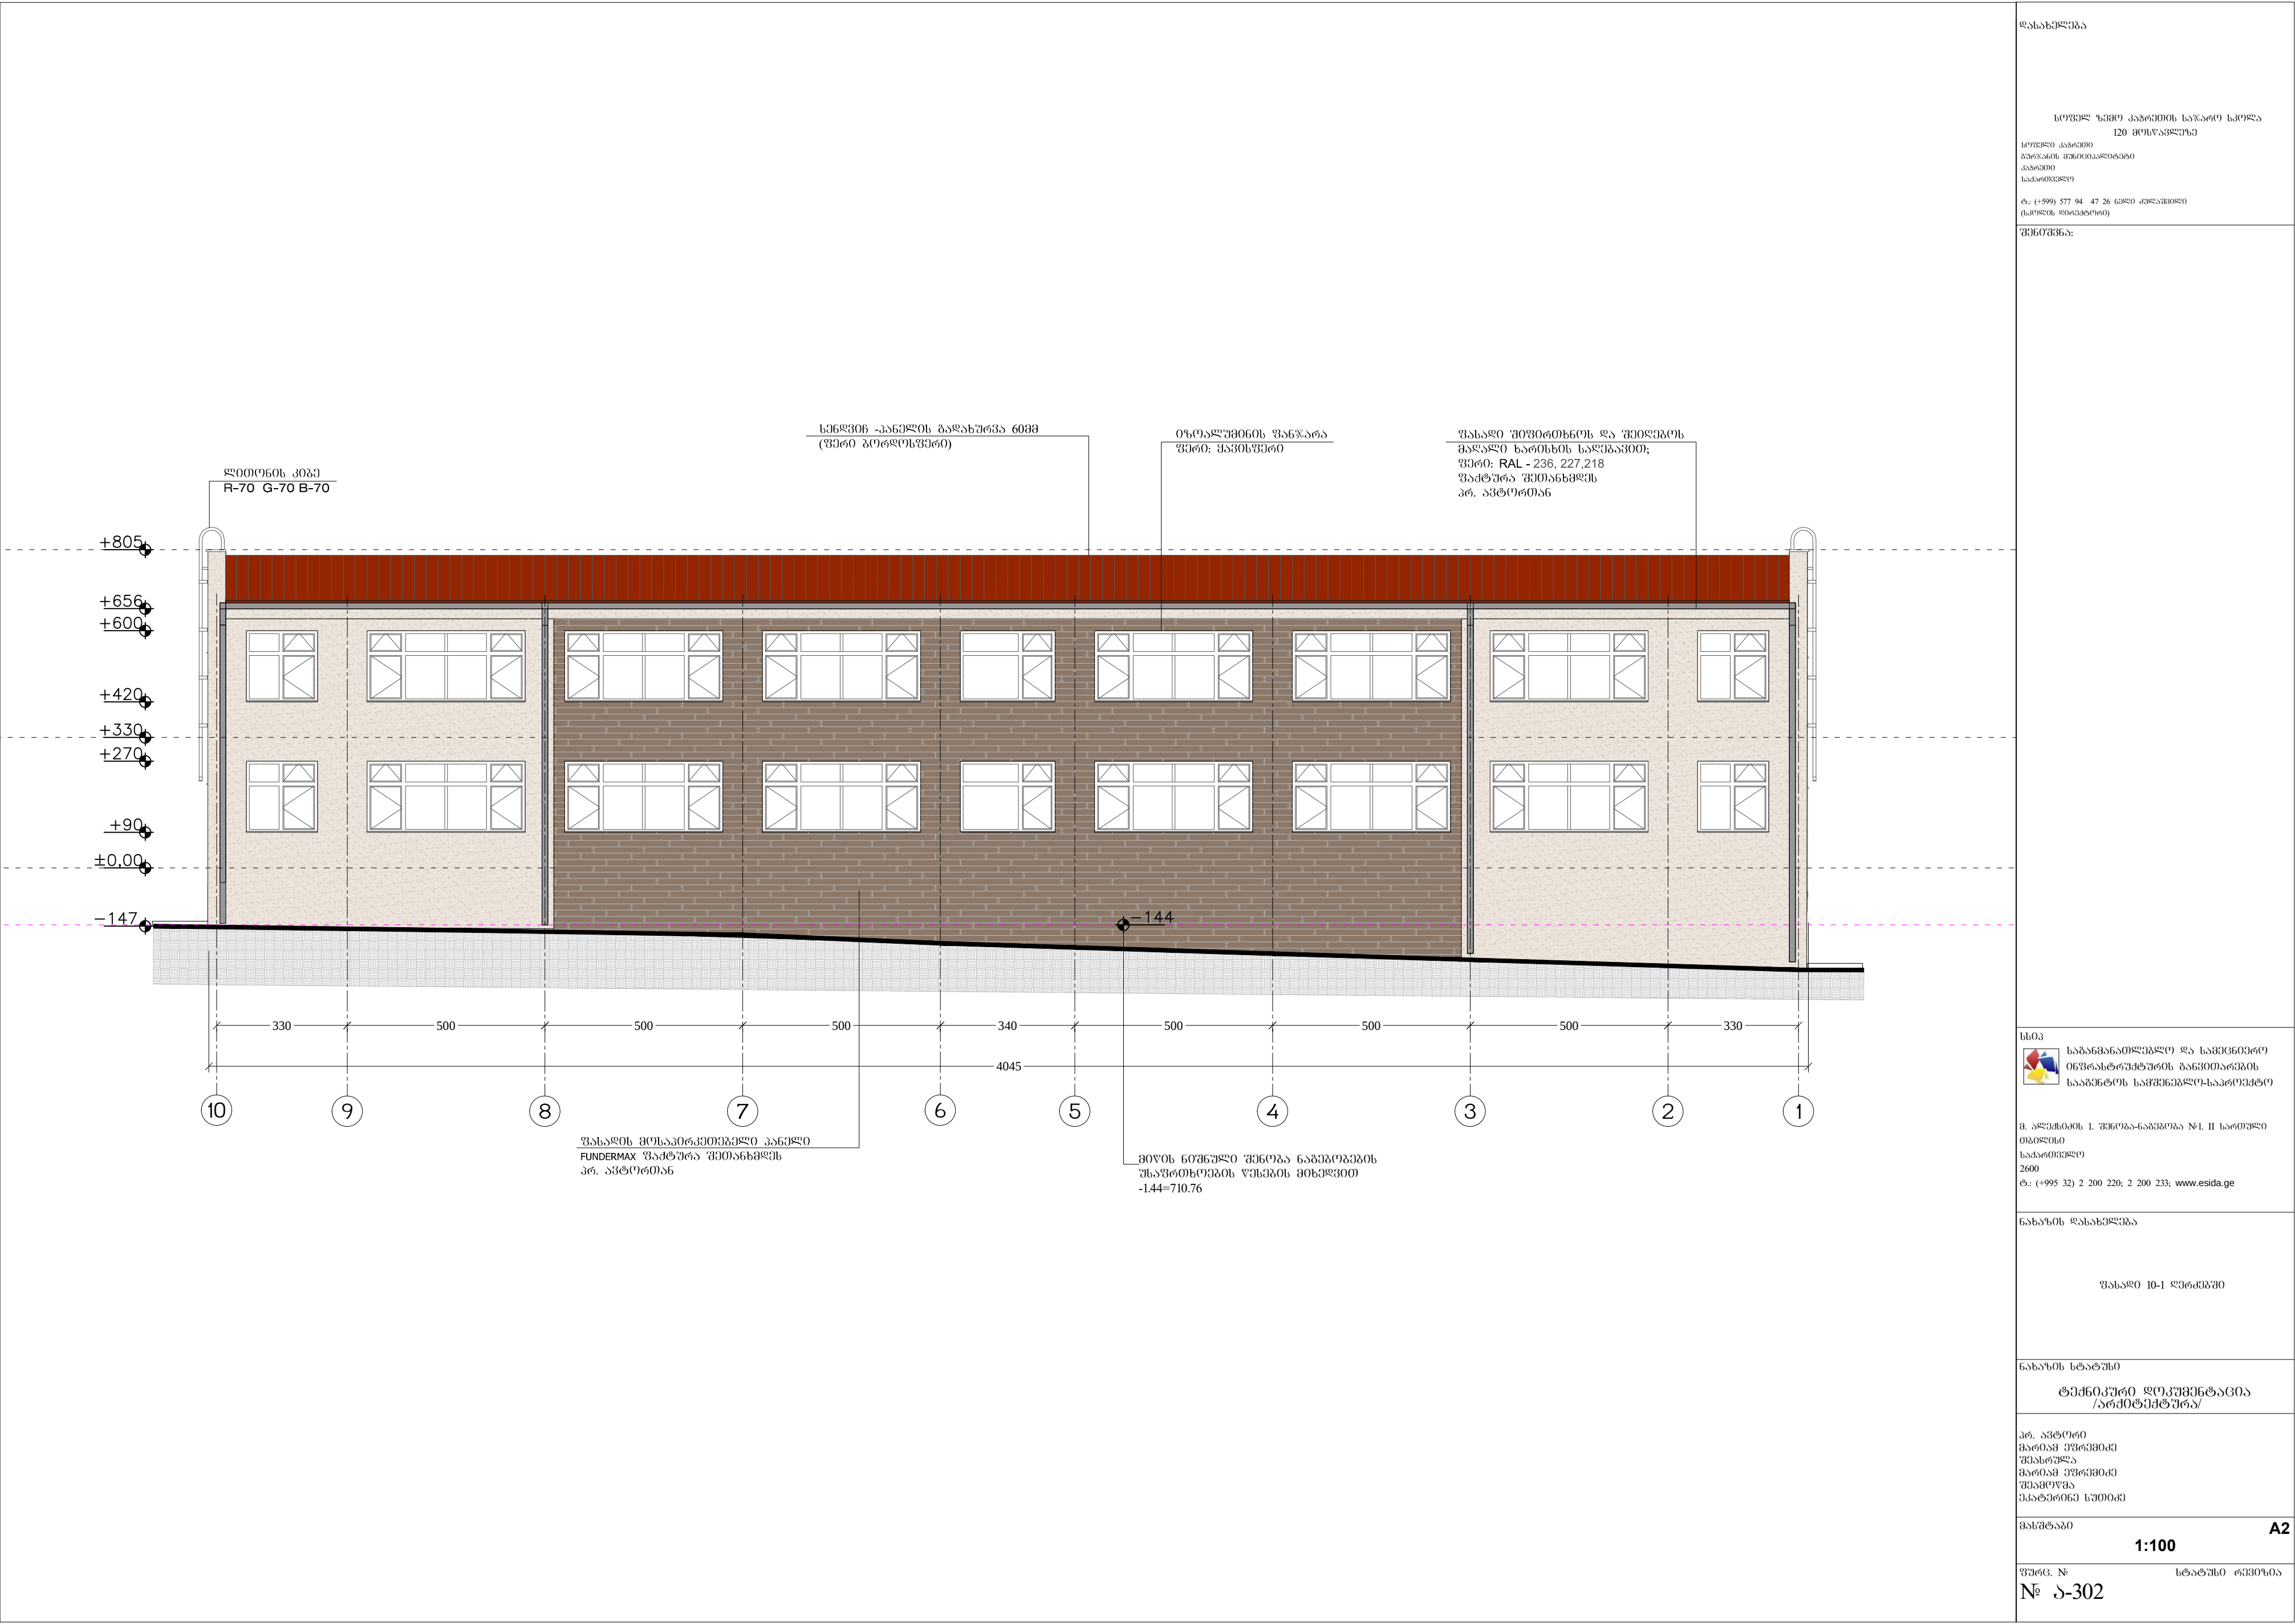

დასახელება




შენიშვნა:

სსიპ
ინფრასტრუქტურის განვითარების
სააგენტოს სამმართველო-საპროექტო

მ. ალექსიძის 1. შენობა-ნაგებობა №1. II სართული
თბილისი
2600
ტ: (+995 32) 2 200 220; 2 200 233; www.esida.ge

ნახაზის დასახელება

ფასადი 10-1 ღერძი

ნახაზის სტატუსი

ტექნიკური დოკუმენტაცია
/არქიტექტურა/

პრ. ავტორი
მარიამ მუხომიძე
შეასრულა
მარიამ მუხომიძე
შეამოწმა


მასშტაბი

1:100 A2

ფურც. №

სტატუსი რევიზია

N^o 302

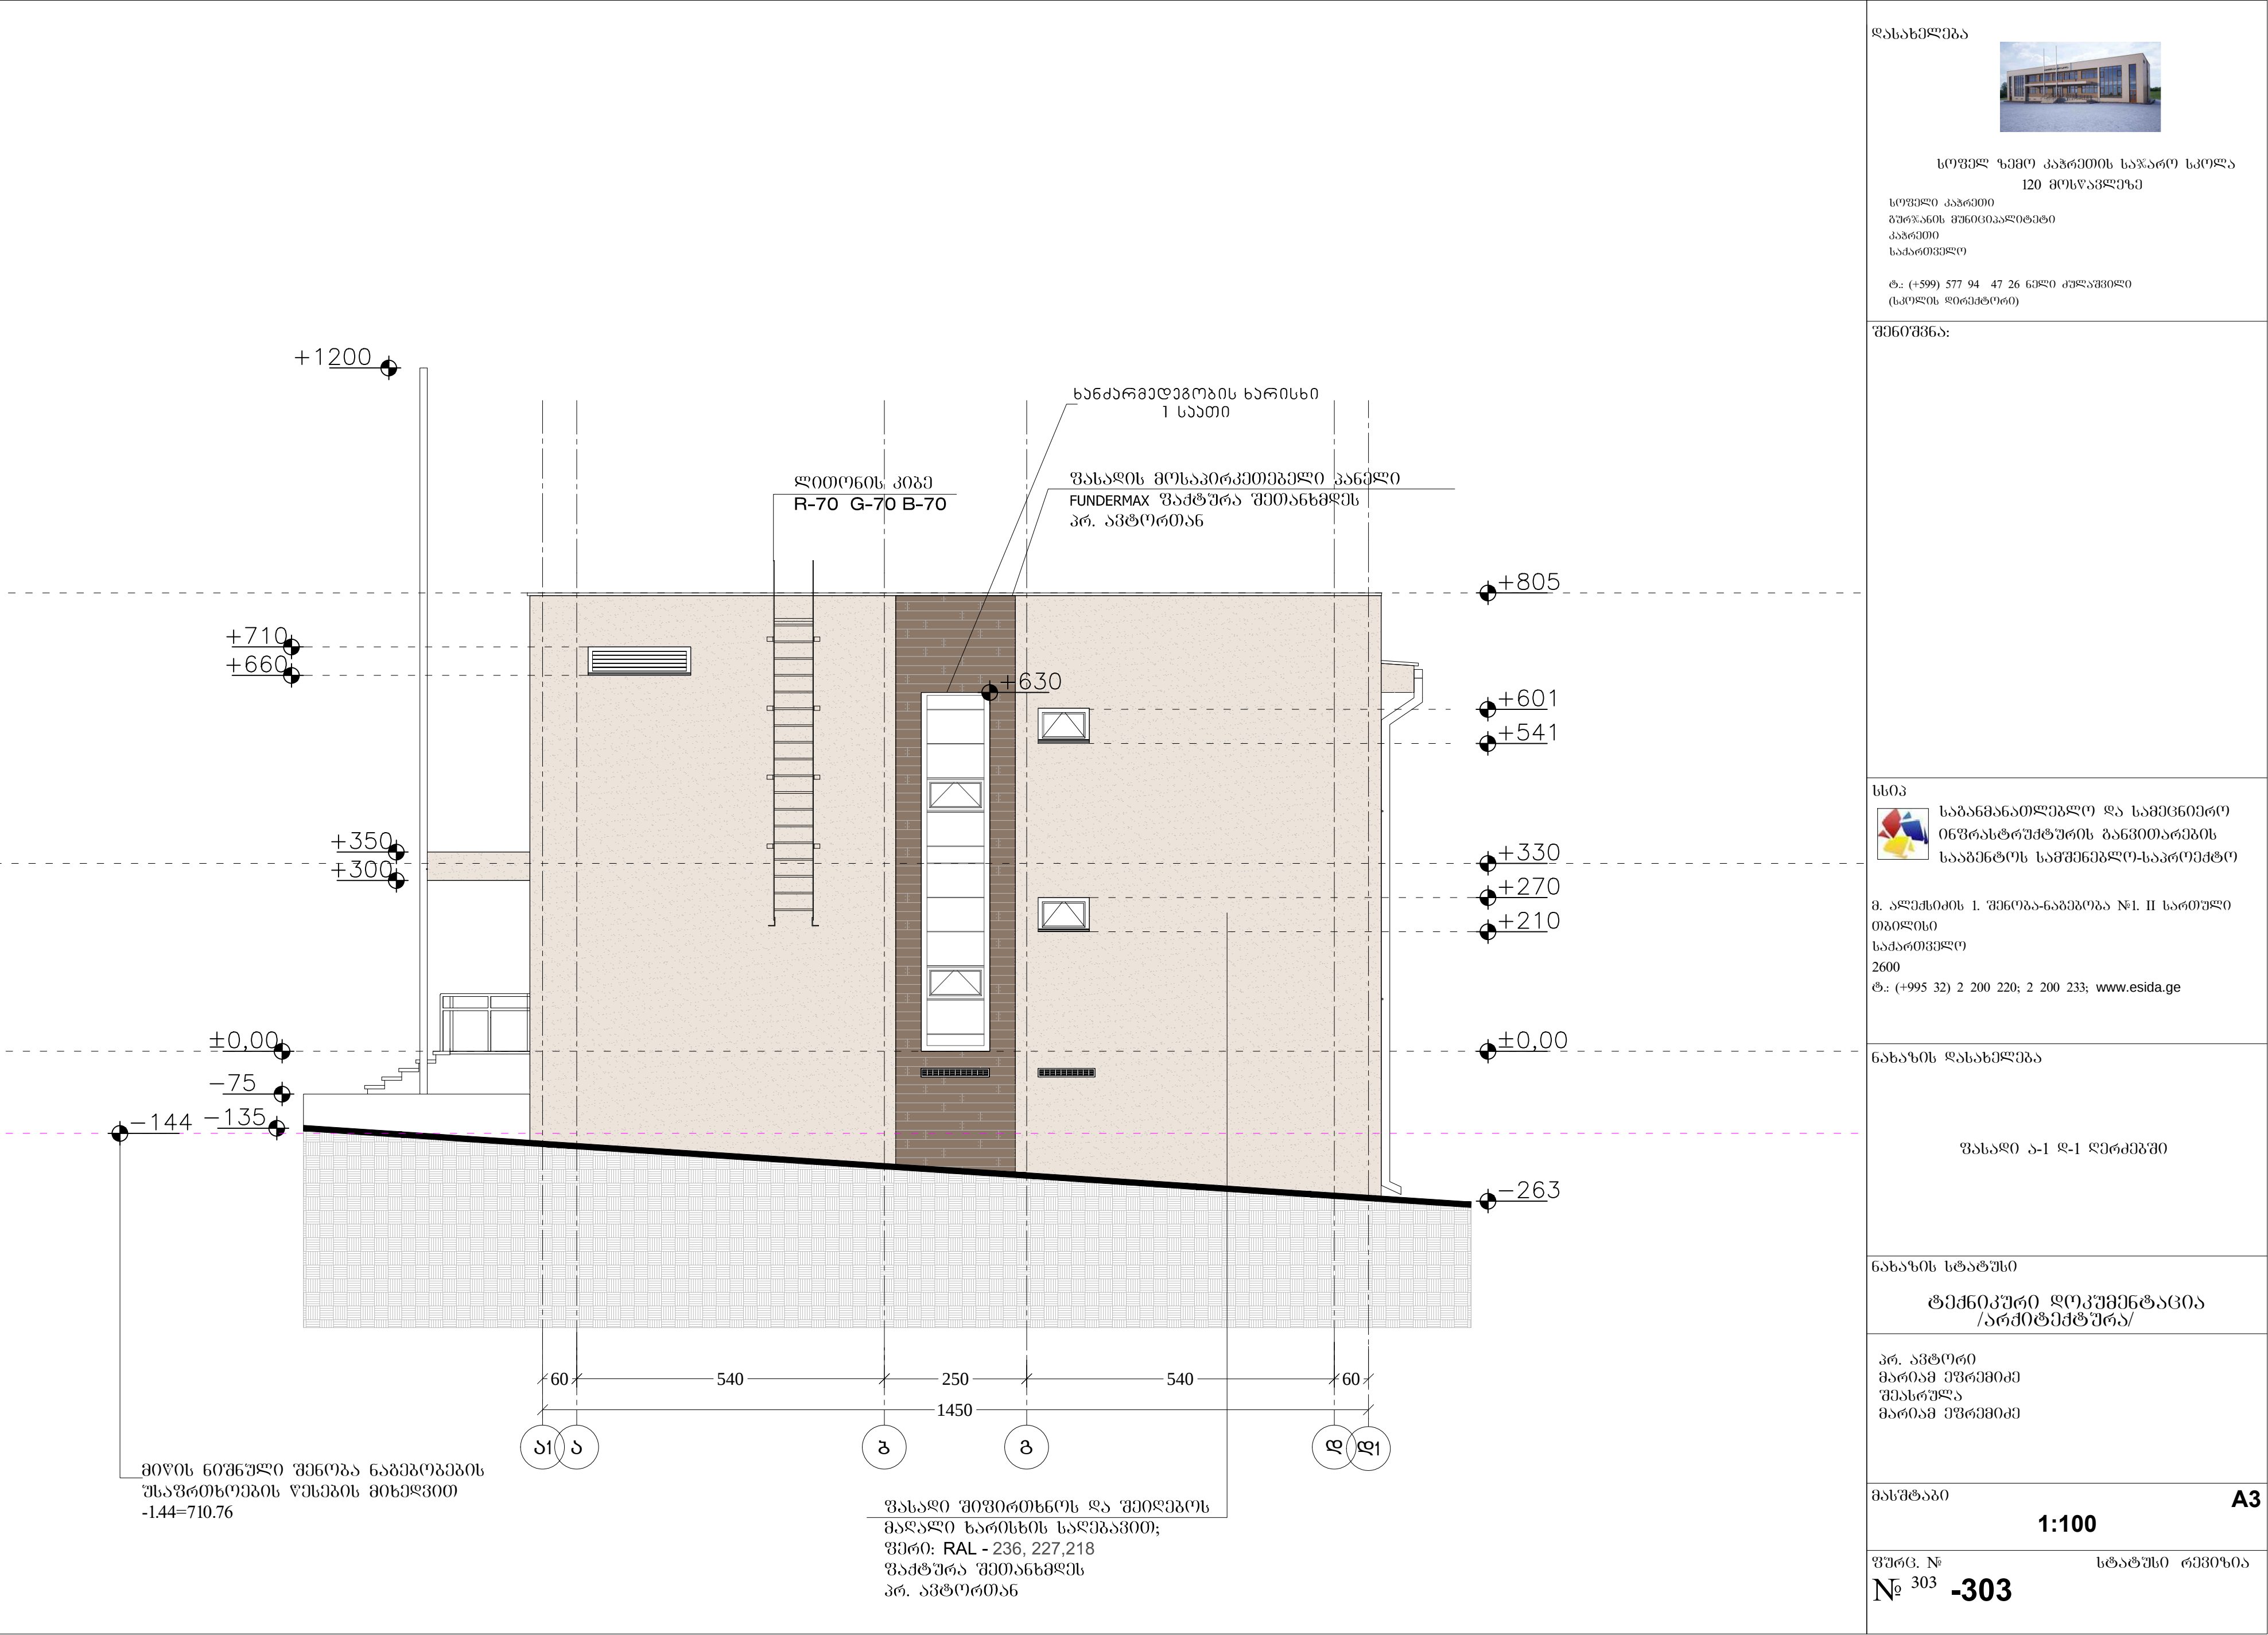

დასახელება



სოფელ ზემო კაბრეთის საჯარო სკოლა
120 მოსწავლეზე

სოფელი კაბრეთი
გურჯაანის მუნიციპალიტეტი
კაბრეთი
საქართველო

ტ: (+999) 577 94 47 26 ნაღდი კულაფშილი
(სკოლის დირექტორი)

შენიშვნა:

სსიპ



საგანმანათლებლო და სამეცნიერო
ინფრასტრუქტურის განვითარების
სააგენტოს სამშენებლო-საპროექტო

თბილისი
საქართველო
2600
ტ: (+995 32) 2 200 220; 2 200 233; www.esida.ge

ნახაზის დასახელება

ფასადი ა-1 დ-1 ღერძებში

ნახაზის სტატუსი

ტექნიკური დოკუმენტაცია
/არქიტექტურა/

პრ. ავტორი
მარიამ უგრეშიძე
შეასრულა
მარიამ უგრეშიძე

მასშტაბი

1:100

A3

ფურც. №

N^o 303 -303

სტატუსი რევიზია

დასახელება



სოფელ ზემო კაჭრეთის საჯარო სკოლა
120 მიწაველეზე

სოფელი კაჭრეთი
გურჯაანის მუნიციპალიტეტი
კაჭრეთი
საძარბაველი

ტ.: (+999) 577 94 47 26 ნაღი ძულაველი
(სკოლის დირექტორი)

შენიშვნა:

სსიპ



საგანმანათლებლო და სამეცნიერო
ინფრასტრუქტურის განვითარების
სააგენტოს სამშენებლო-საპროექტო

მ. აღმართის 1. შენობა-ნაგებობა №1. II სართული
თბილისი
საძარბაველი
2600

ტ.: (+995 32) 2 200 220; 2 200 233; www.esida.ge

ნახაზის დასახელება

ფასადი ღ-1 ა-1 ღერძევი

ნახაზის სტატუსი

ტექნიკური დოკუმენტაცია
/არქიტექტურა/

პრ. ავტორი
მარიამ ევრემიძე
შეასრულა
მარიამ ევრემიძე

მასშტაბი


1:100


A3

ფურც. №

№ 304 -304

სტატუსი რევიზია

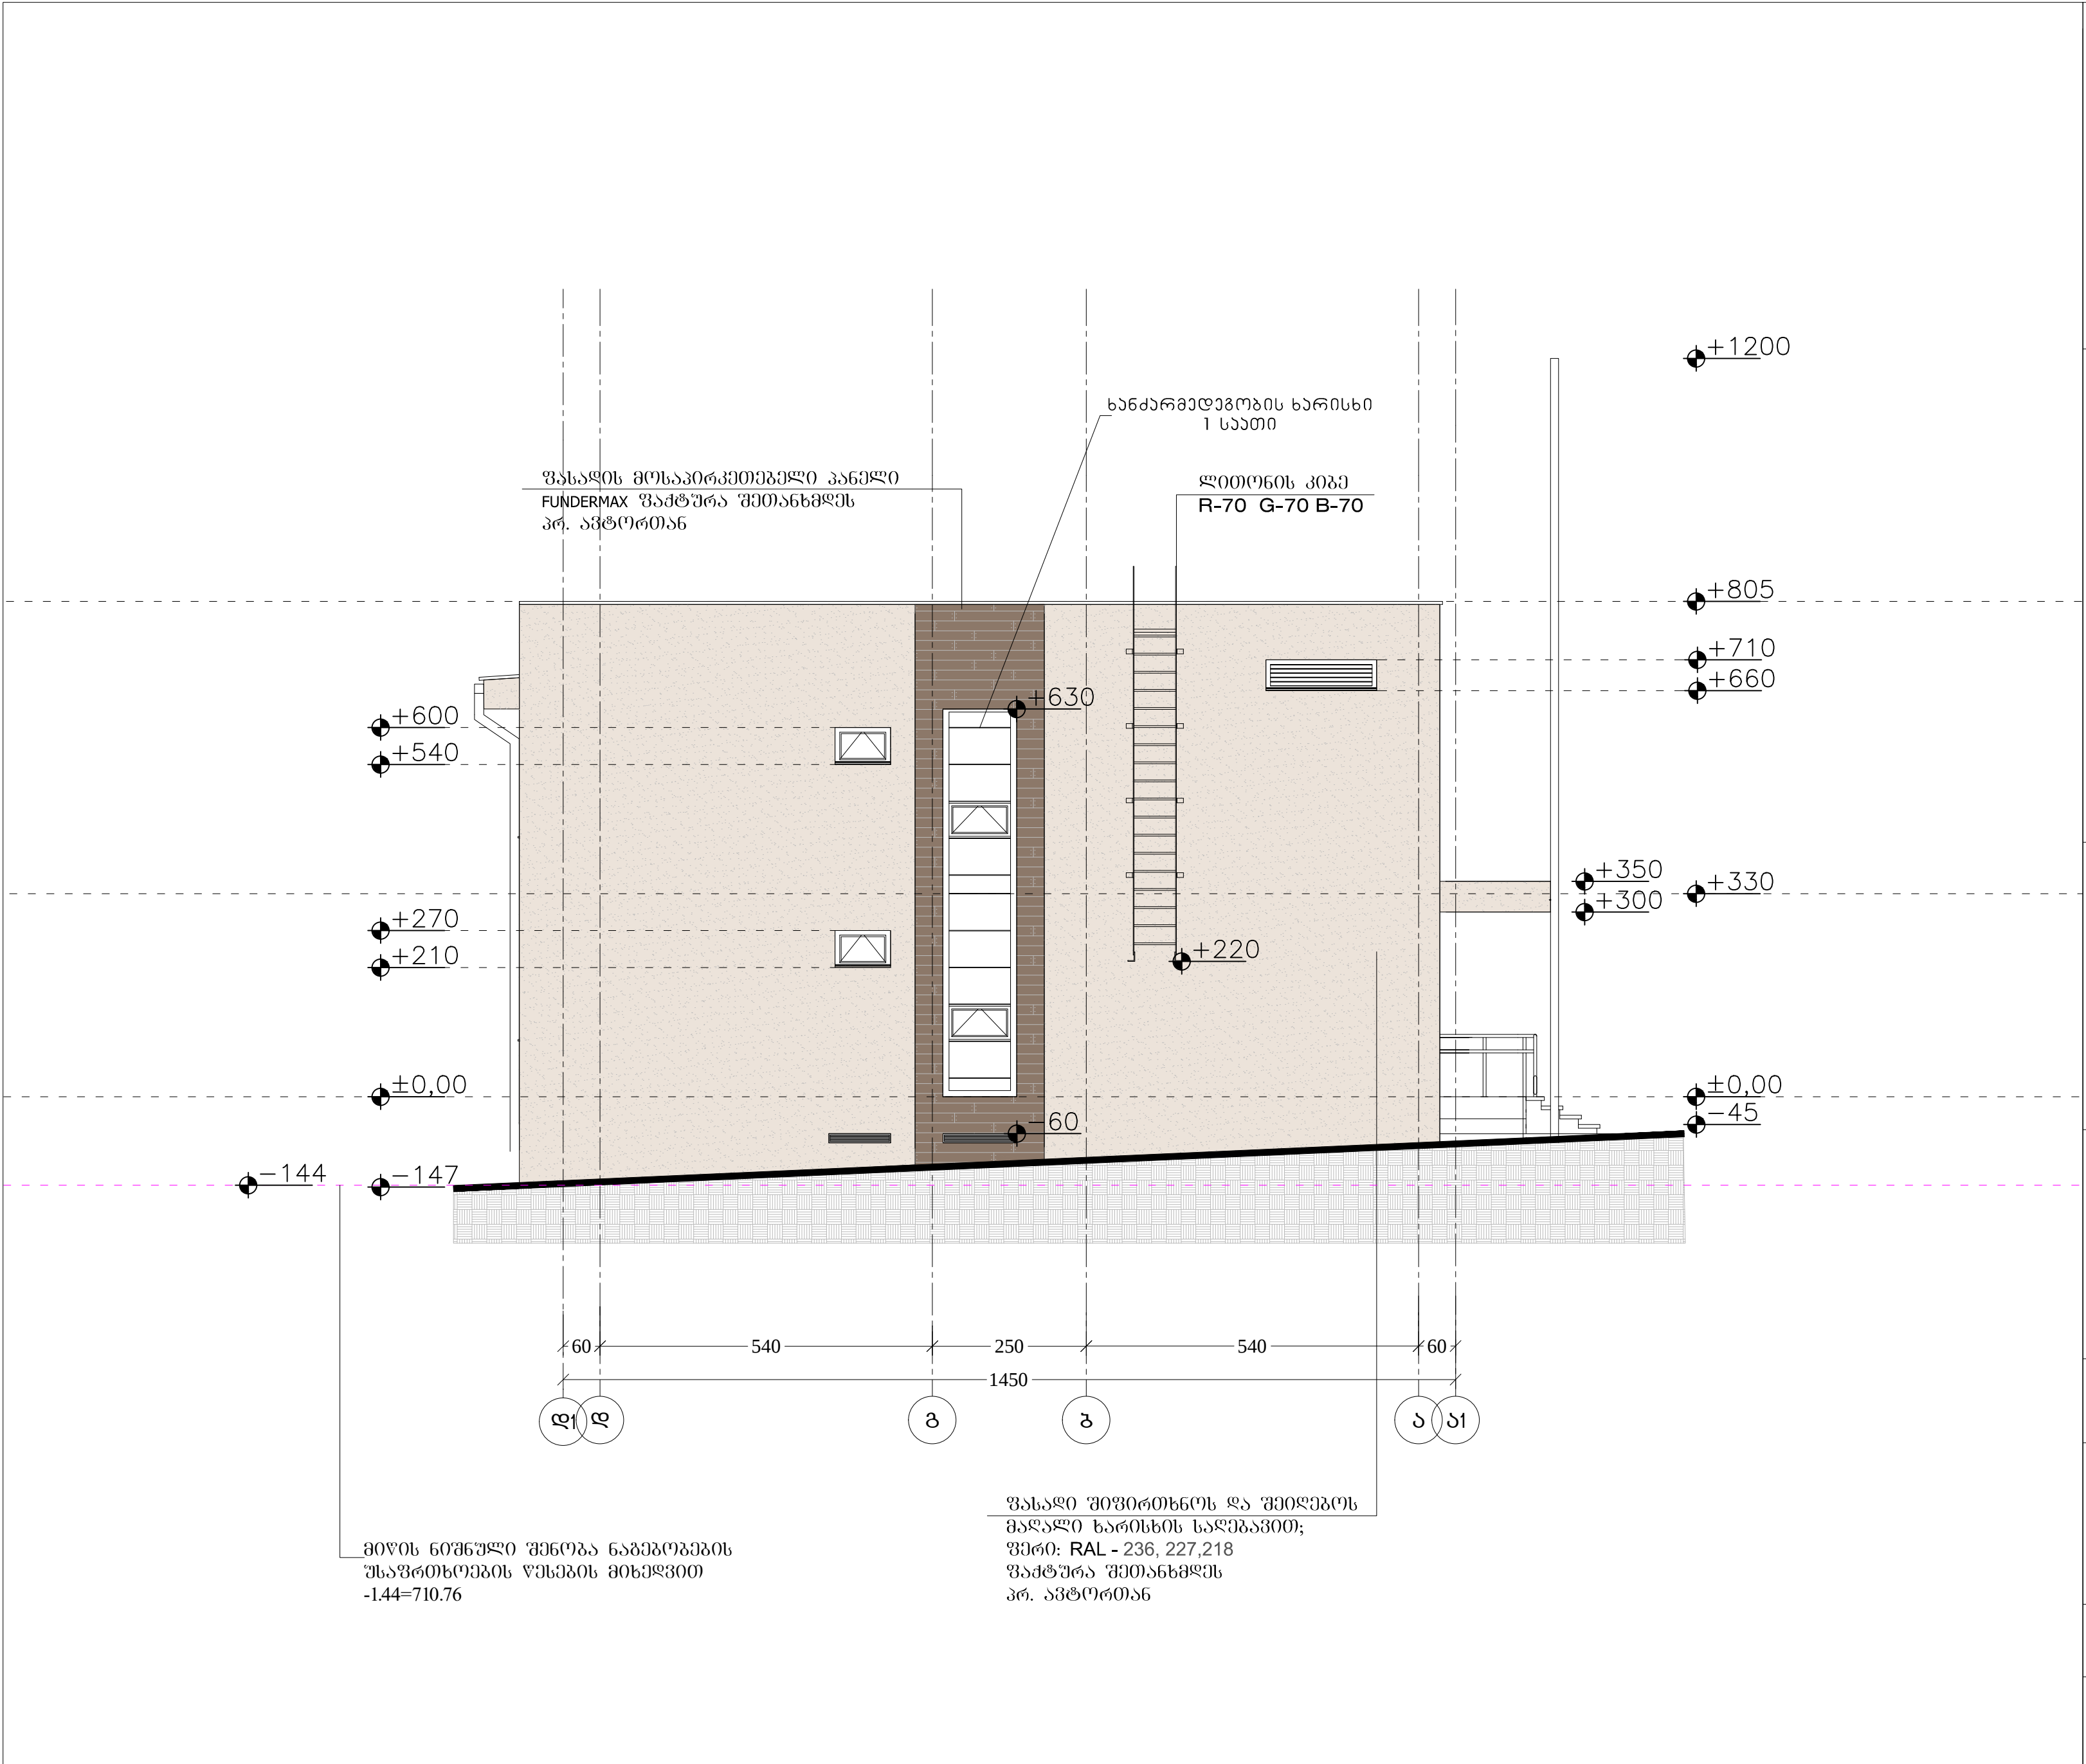

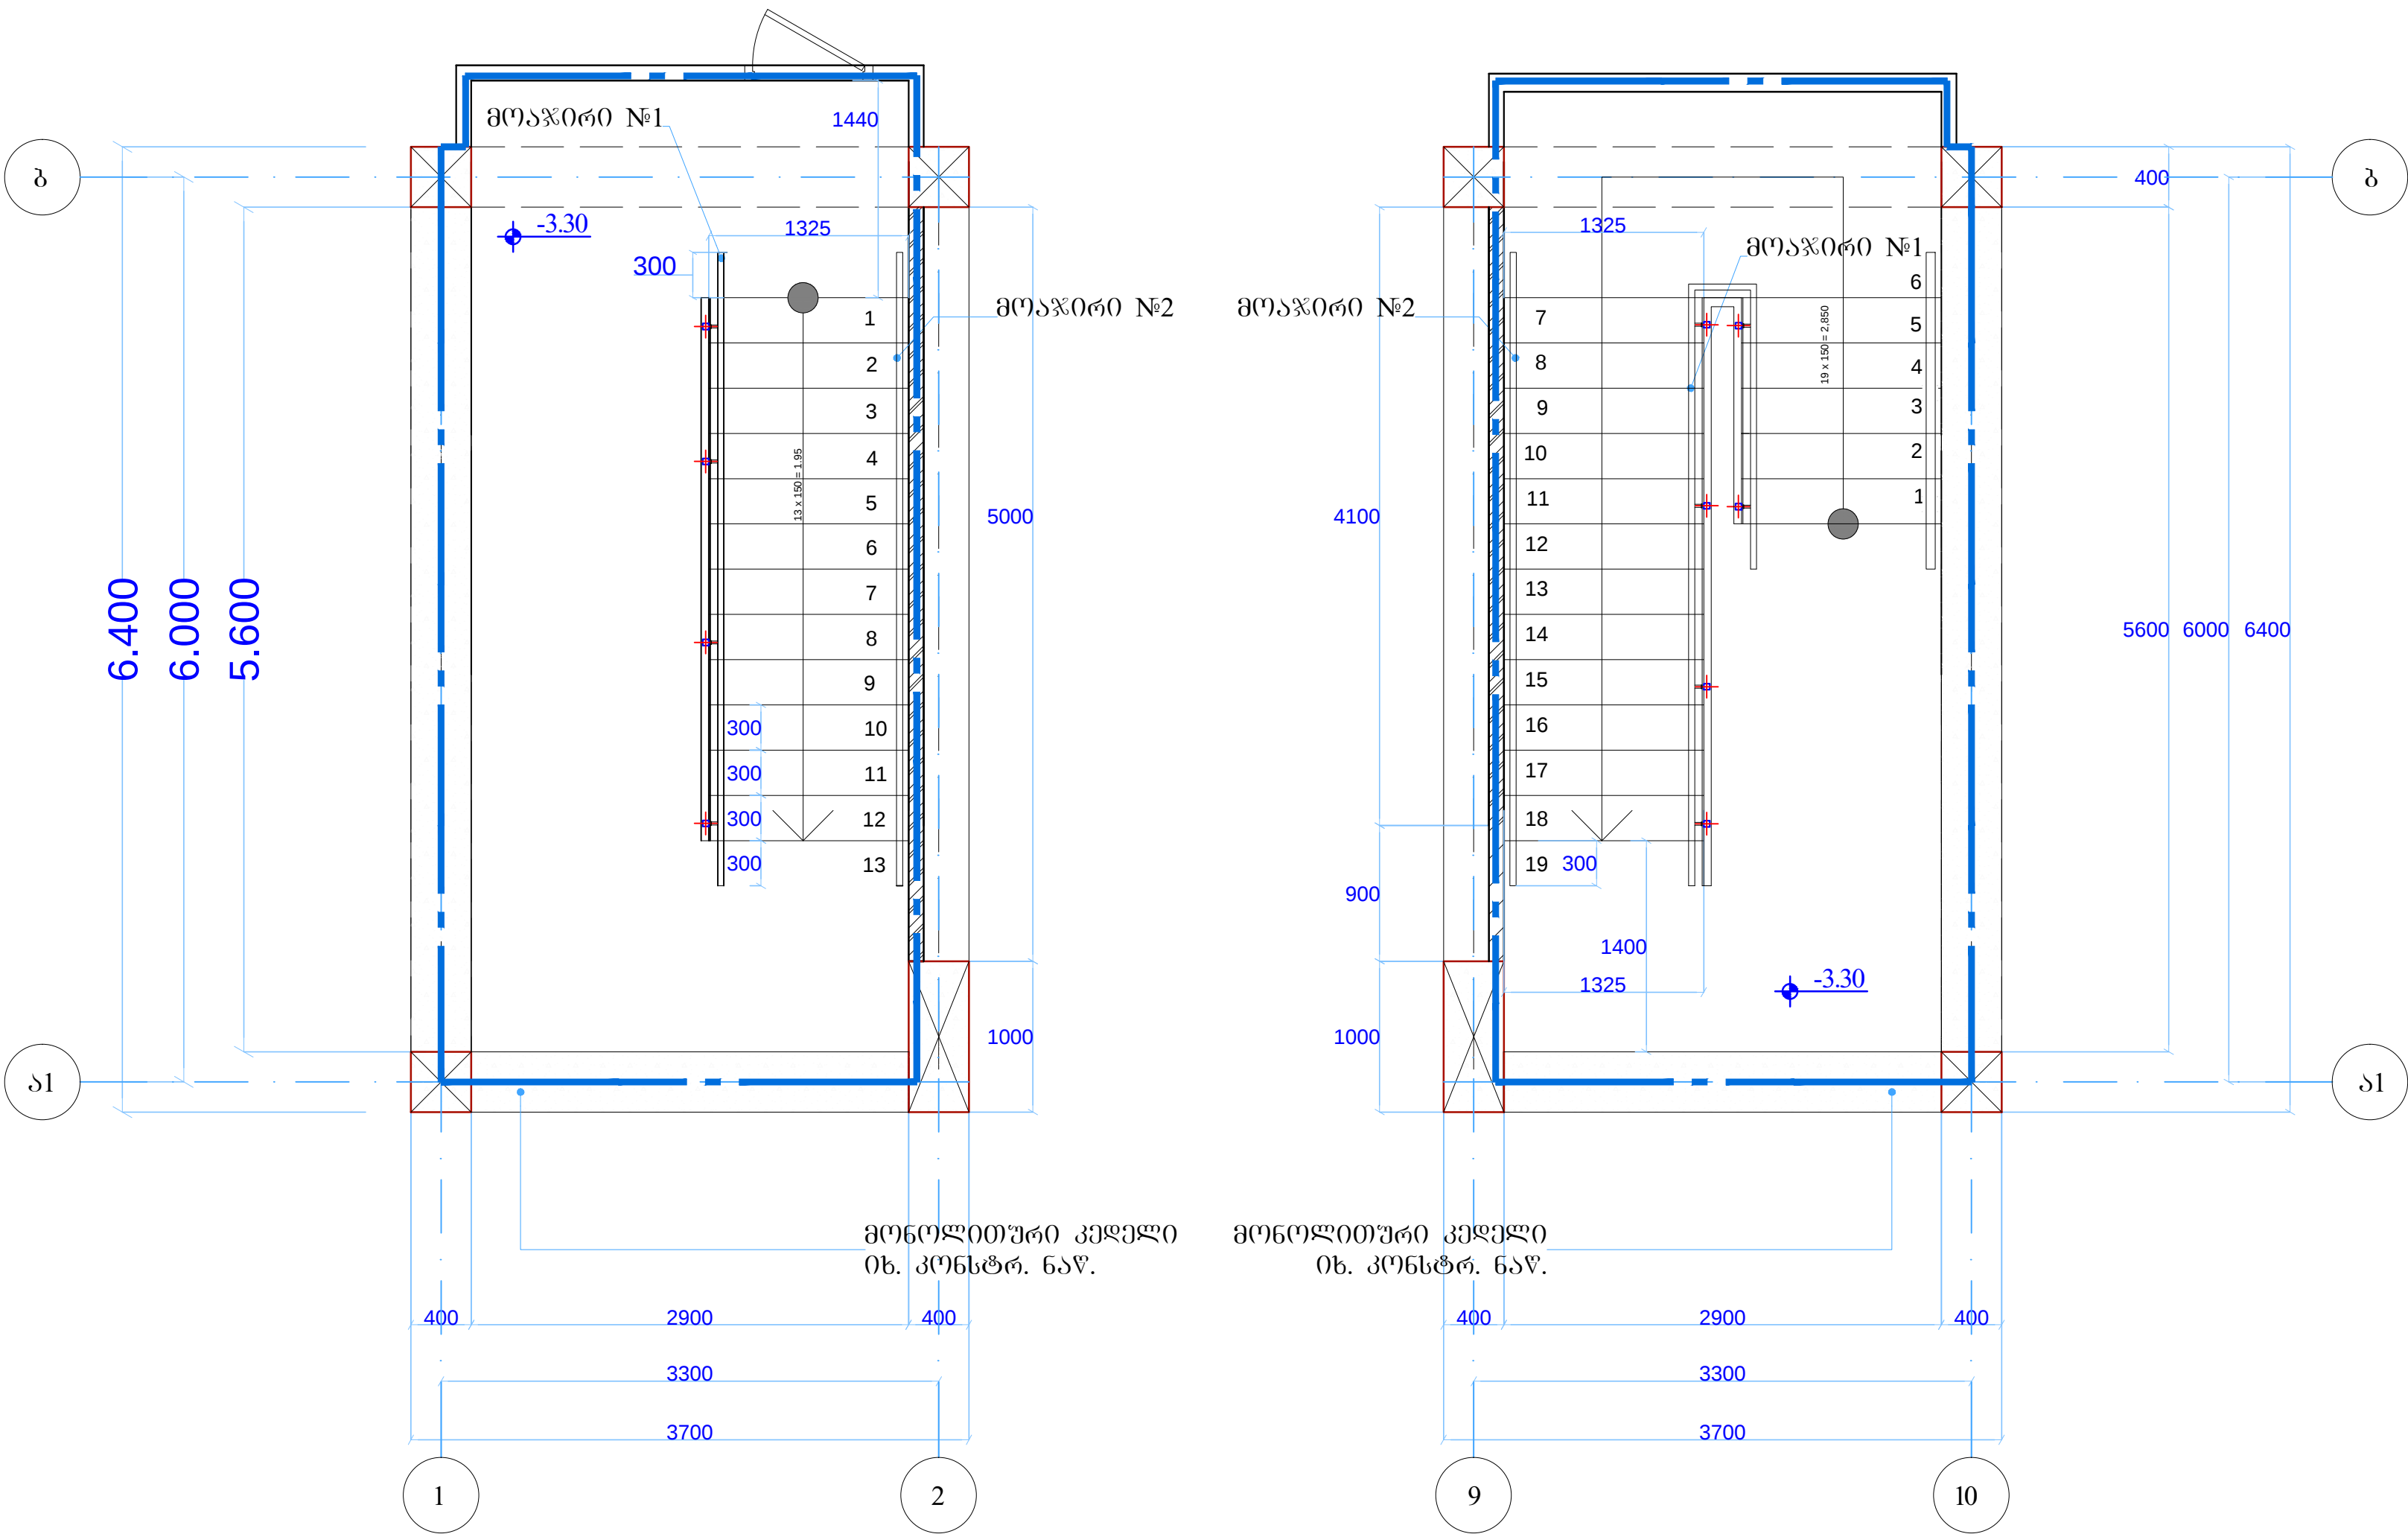

ღასახელება



სოფელ ზემო კაბრეთის საჯარო სკოლა
120 მოსწავლეზე
სოფელი კაბრეთი
გურჯაანის მუნიციპალიტეტი
კაბრეთი
საქართველო
ტ: (+999) 577 94 47 26 ნაღი კულაშვილი
(სკოლის დირექტორი)

შენიშვნა:

სსიპ



საგანმანათლებლო და სამეცნიერო
ინფრასტრუქტურის განვითარების
სააგენტოს სამშენებლო-საპროექტო

მ. აღმაშენებლის 1. შენობა-ნაგებობა №1. II სართული
თბილისი
საქართველო
2600
ტ: (+995 32) 2 200 220; 2 200 233; www.esida.ge

ნახაზის ღასახელება

კიბის უკუბოლი -3.30 ნიშნულზე,

ნახაზის სტატუსი

ტექნიკური დოკუმენტაცია
/არქიტექტურა/

პრ. ავტორი
მარიამ უგრეშიძე
შეასრულა
მარიამ უგრეშიძე

მასშტაბი



1:100

A3

ფურც. №

სტატუსი რევიზია

Nº 3-307

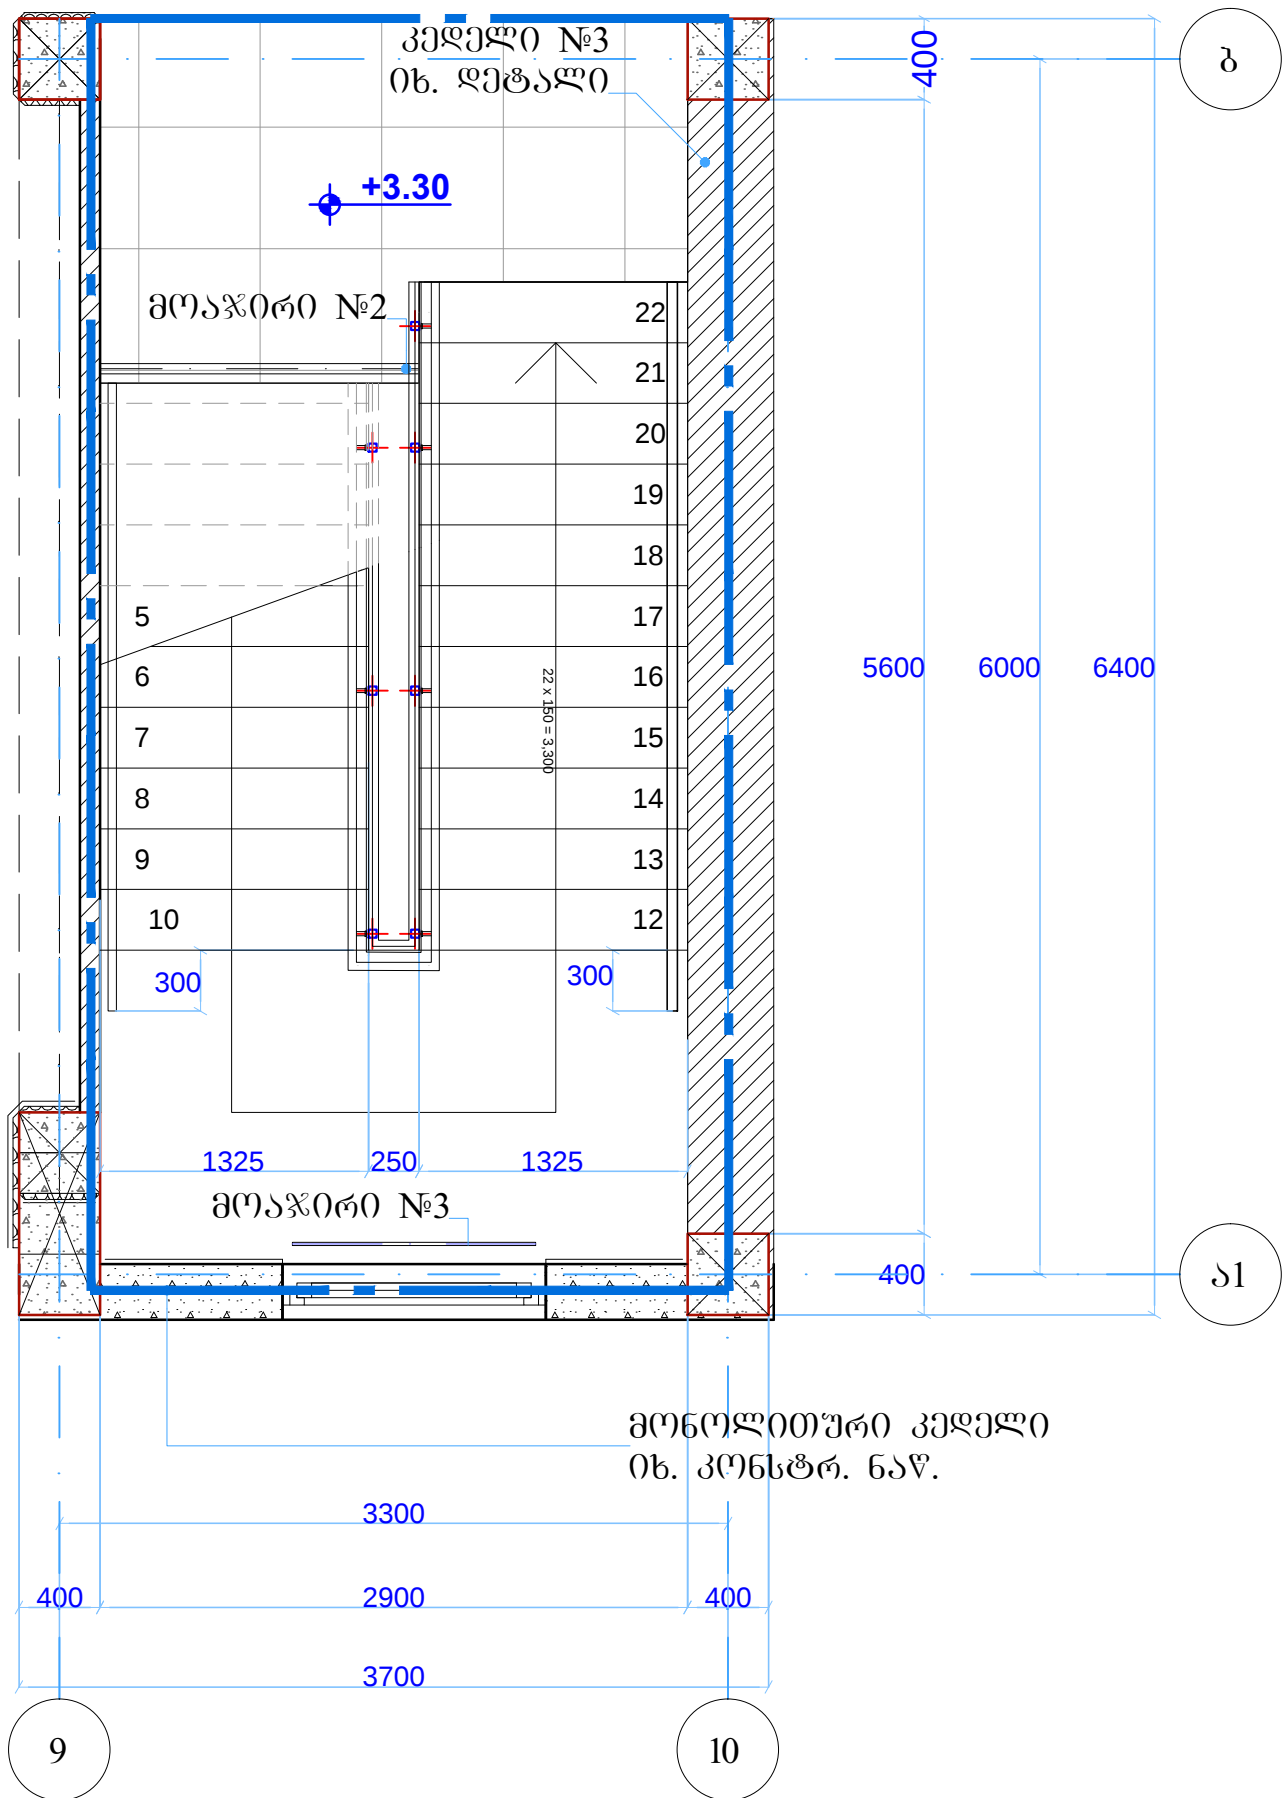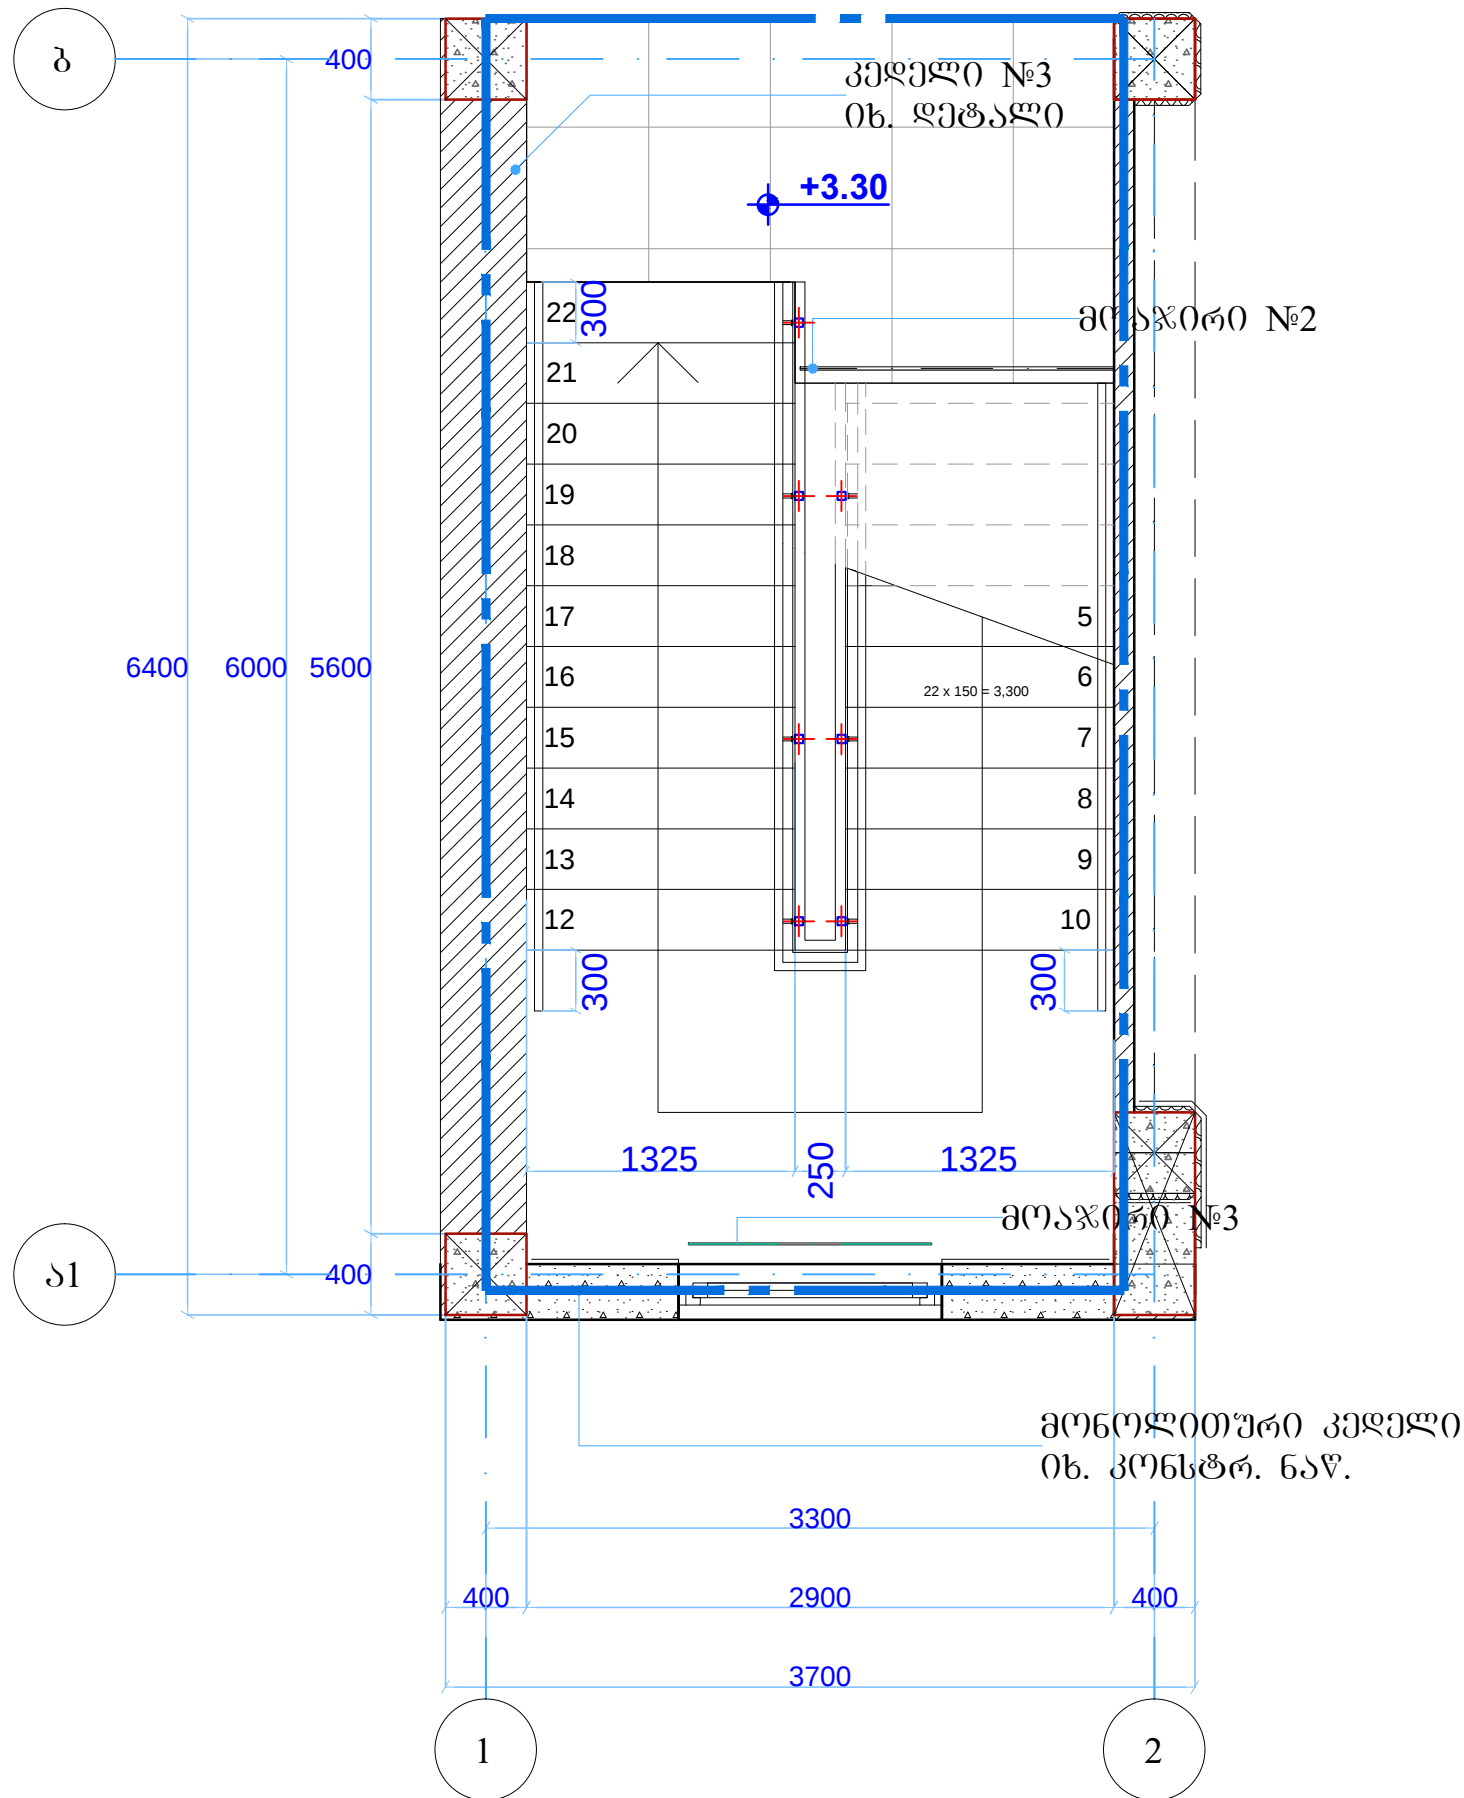

დასახელება

სოფელ ზემო კაბრეთის საჯარო სკოლა
120 მოსწავლეს

სოფელი კაბრეთი
გურჯაანის მუნიციპალიტეტი
კაბრეთი
საქართველო

ტ: (+999) 577 94 47 26 ნაწილი კულაშვილი
(სკოლის დირექტორი)

შენიშვნა:

სსიპ

საგანმანათლებლო და სამეცნიერო
ინფრასტრუქტურის განვითარების
სააგენტოს სამშენებლო-საპროექტო

მ. აღმშენებლის 1. შენიშვნა-ნაგებობა №1. II სართული
თბილისი
საქართველო
2600
ტ: (+995 32) 2 200 220; 2 200 233; www.esida.ge

ნახაზის დასახელება


ნახაზის სტატუსი

ტექნიკური დოკუმენტაცია
/არქიტექტურა/

პრ. ავტორი
მარიამ უგრეშიძე
შეასრულა
მარიამ უგრეშიძე

მასშტაბი



1:100

A3

ფურც. №

Nº 3-309

სტატუსი რევიზია

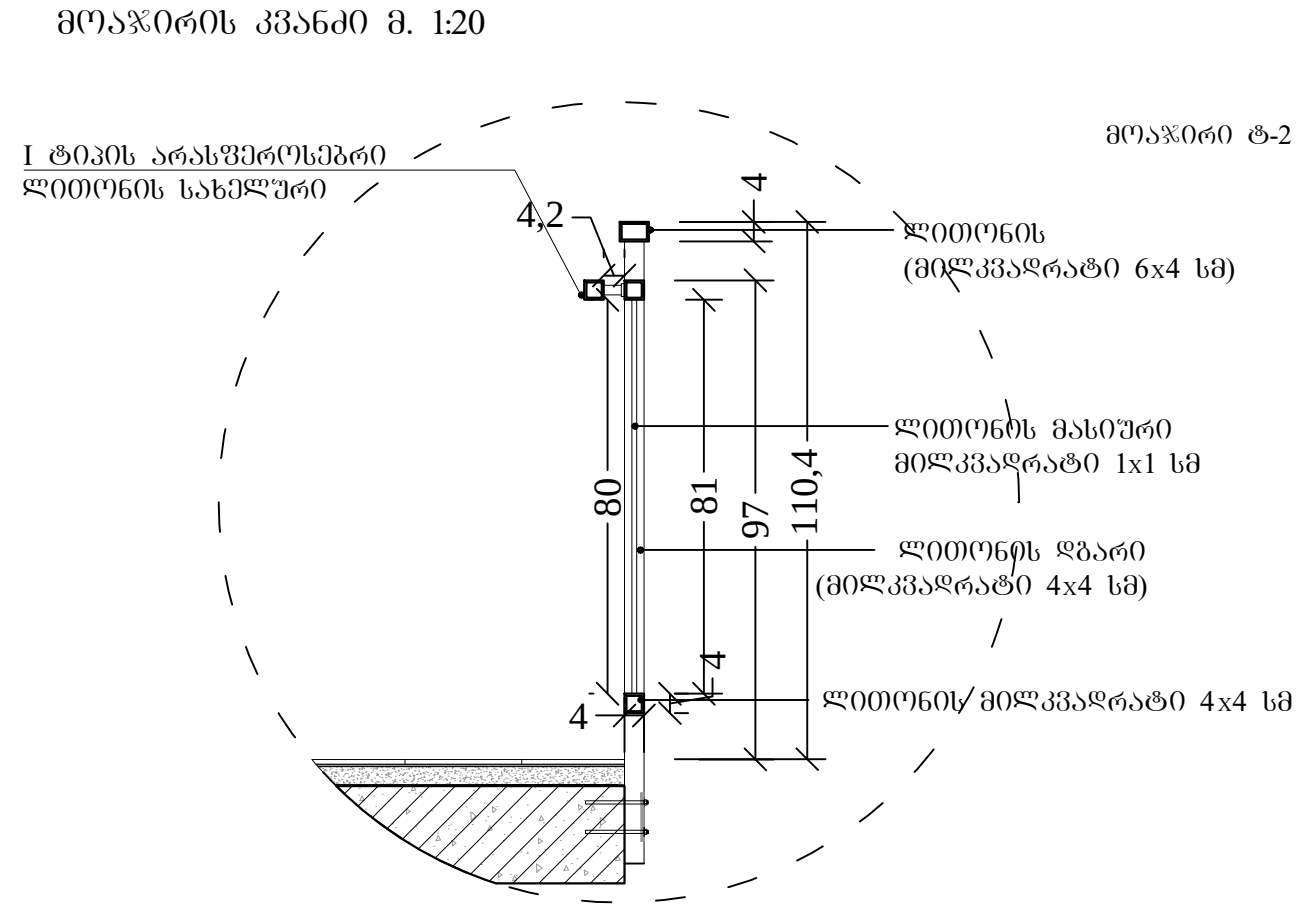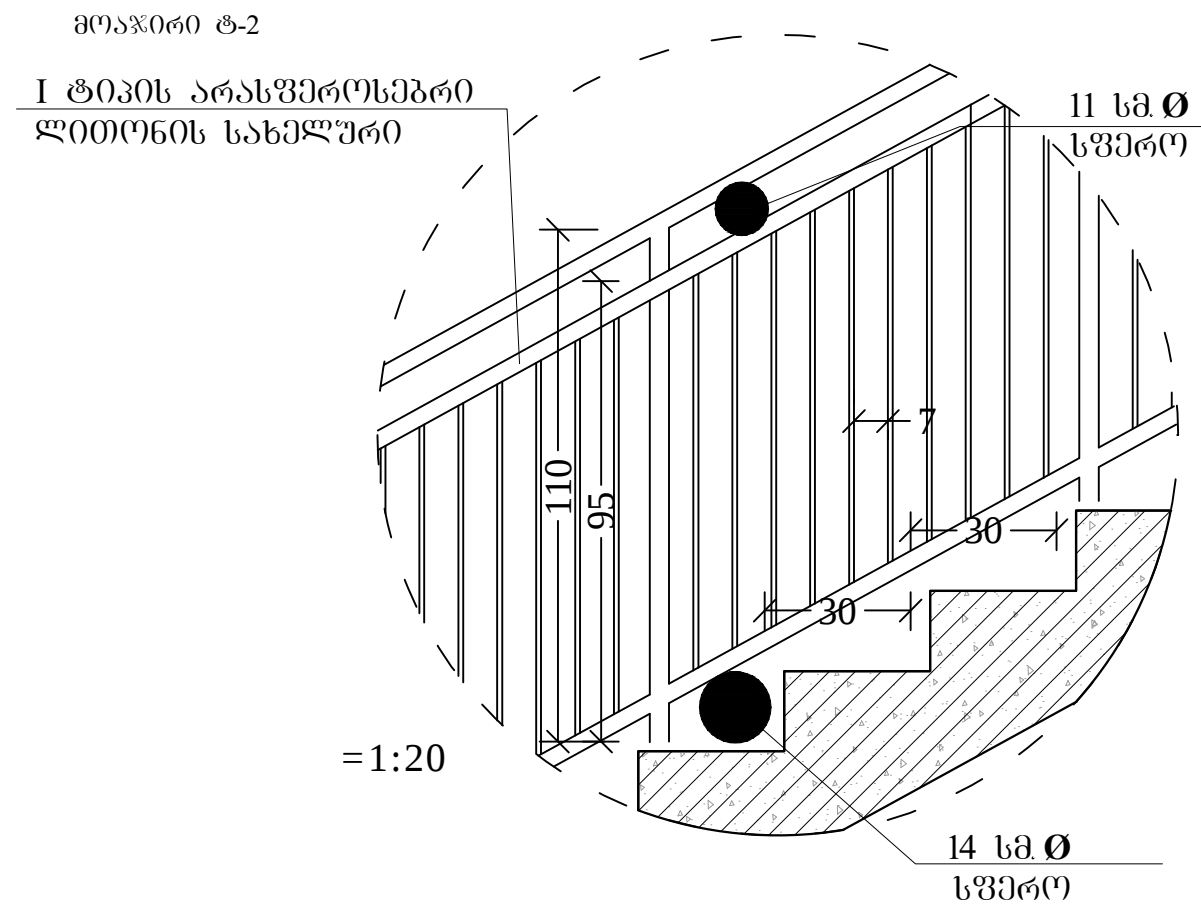

დასახელება





სოფელ ზემო კაჭრეთის საჯარო სკოლა
120 მოსწავლეზე

სოფელი კაპრეთი
გურჯანის მუნიციპალიტეტი
კაპრეთი
საქართველო

ტ.: (+999) 577 94 47 26 ნელი კულაშვილი
(სკოლის დირექტორი)

შპს "საქსტელკომ":

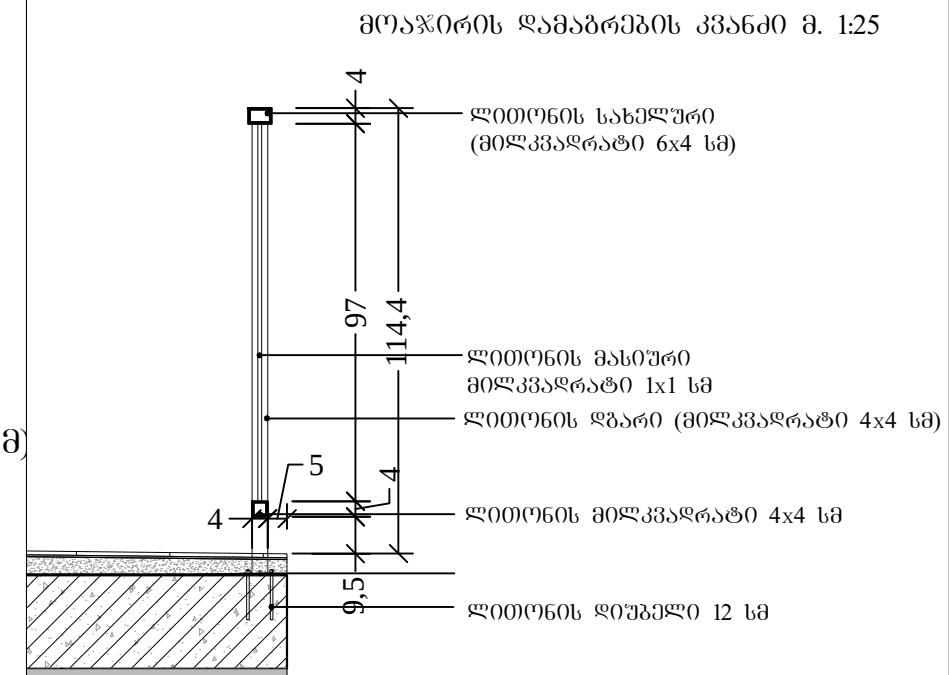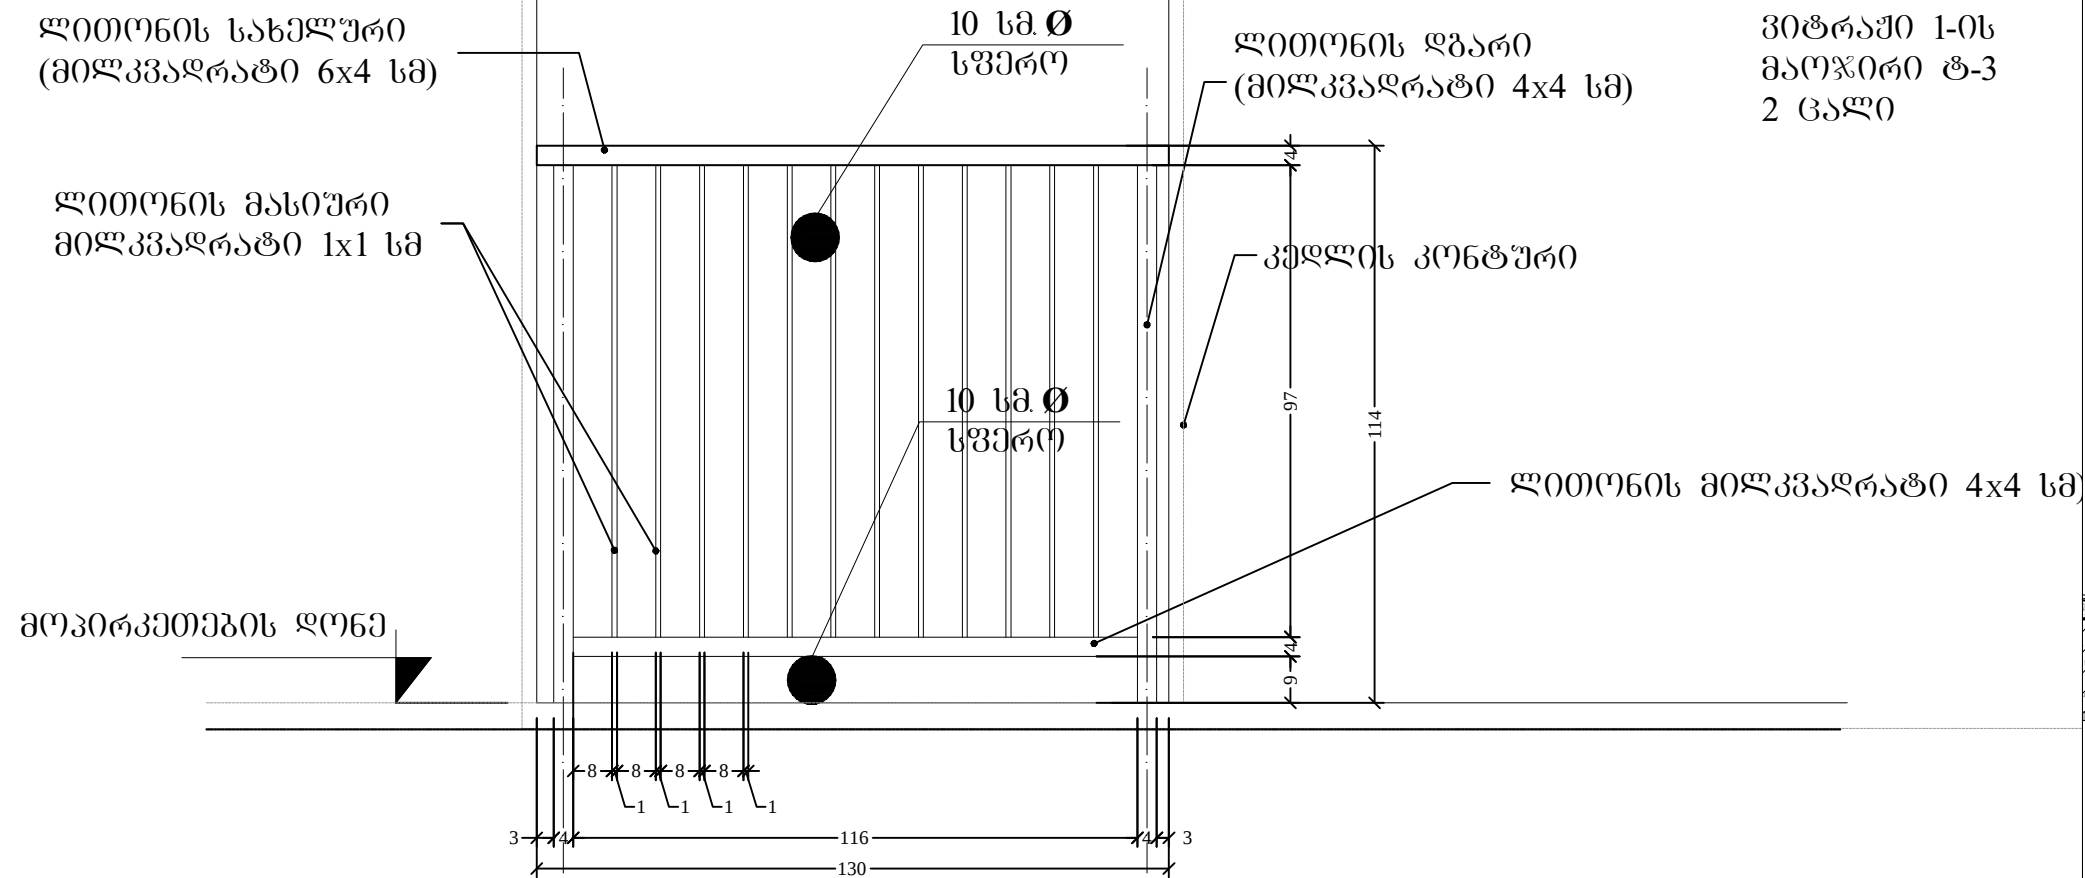



6603

საბანკანაილებლო ღა სამეცნიერო
ინფრასტრუქტურის განვითარების
სააბენაოს სამშენებლო-საპროექტო

მ. ალექსიძის ქ. შენობა-ნაგებობა №1. II სართული
თბილისი
საქართველო
2600
ტ.: (+995 32) 2 200 220; 2 200 233; www.esida.ge



ნახაზის დასახელება

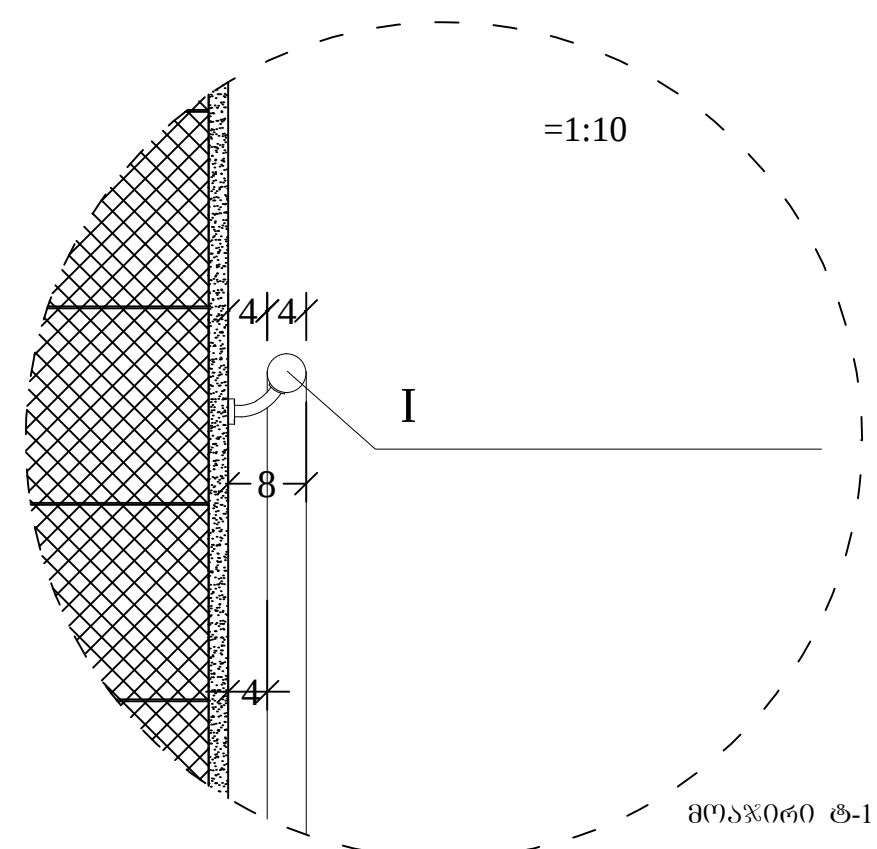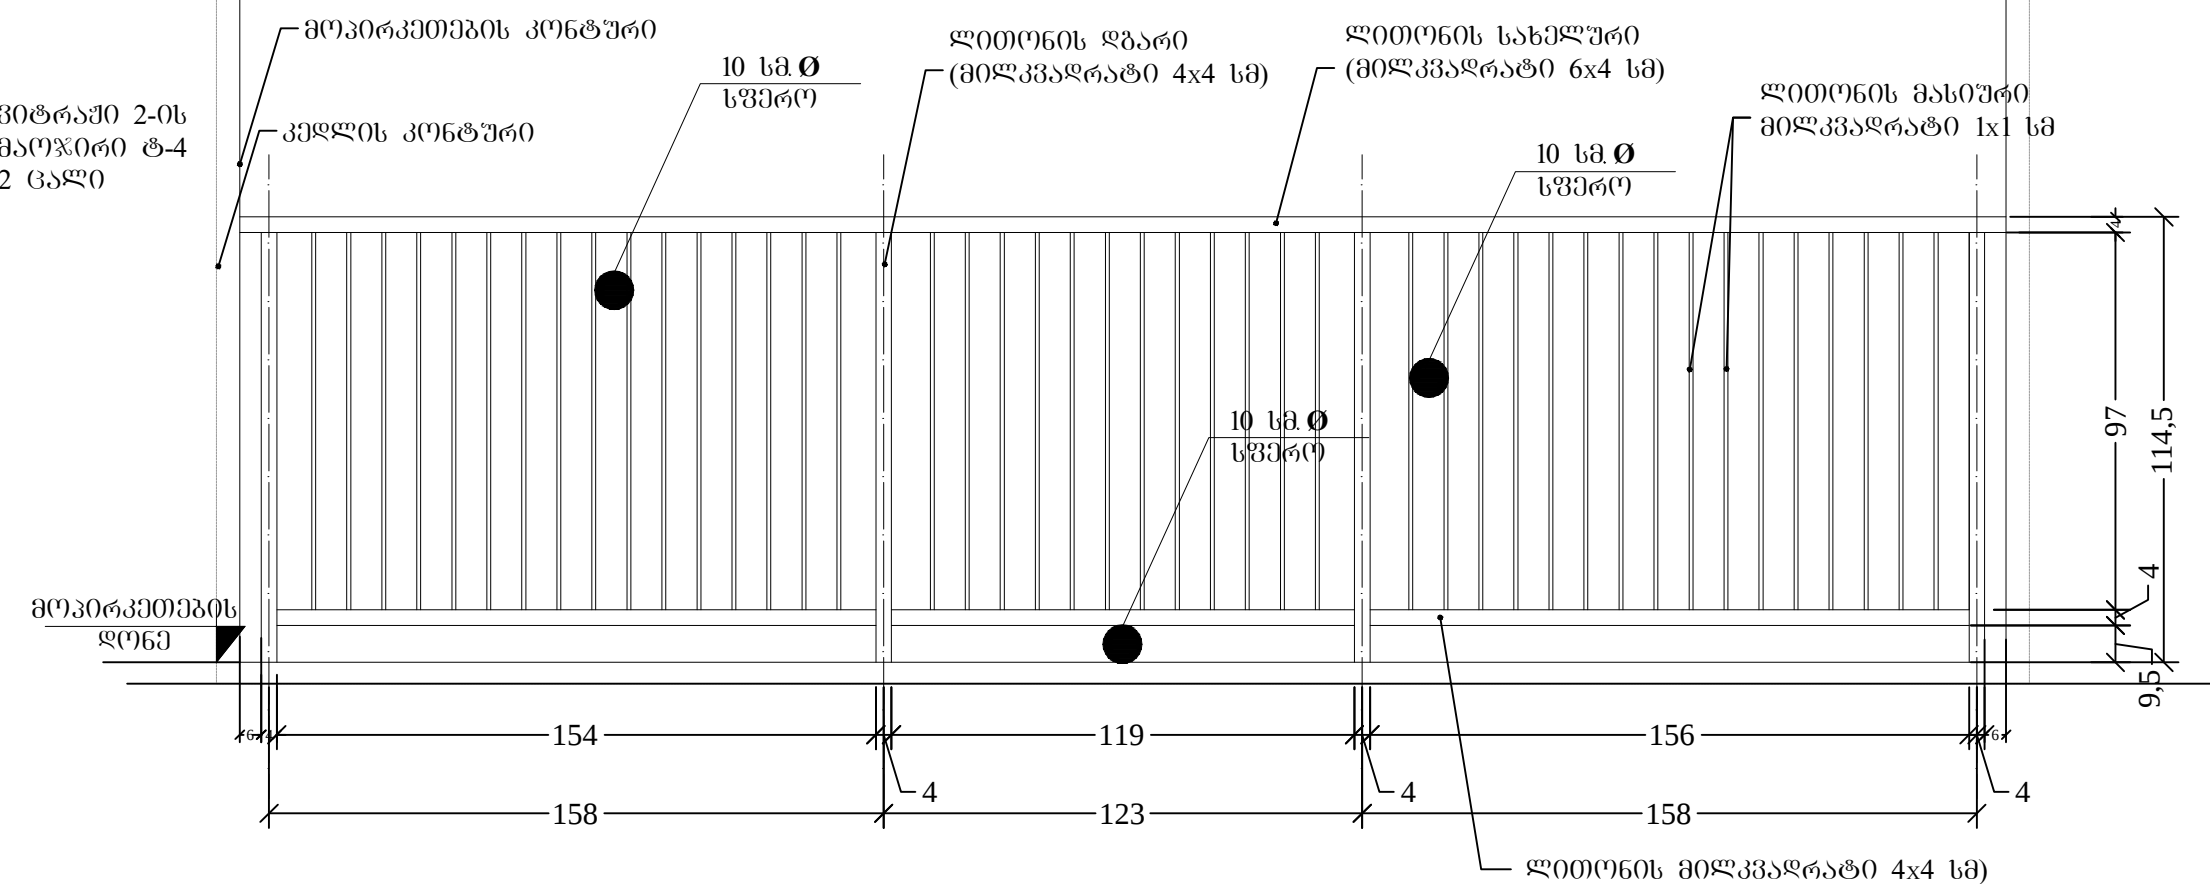

მრავლობის და სახელურების
დეტალური ნახაზები

ნახაზის სტატუსი

ტექნიკური დოკუმენტაცია
/არქიტექტურა/

პრ. ავტორი
მარიამ ევროპიძე
შეასრულა
მარიამ ევროპიძე

მასშტაბი

A3


სტატუსი	რევიზია
---------	---------

N^o 5-310