




ქ. ბურჯავანში, ნონეშვილის ქუჩის რეაბილიტაცია - რეკონსტრუქციის პროექტი  
პრეზენტაცია  
ამსანაბობა არ-არ-ჭ  
2021 წ.

## ପାଞ୍ଚ ପରିପ୍ରେକ୍ଷଣଙ୍କ ନିର୍ମାଣ



შიდა ბორცვების ნიმუში

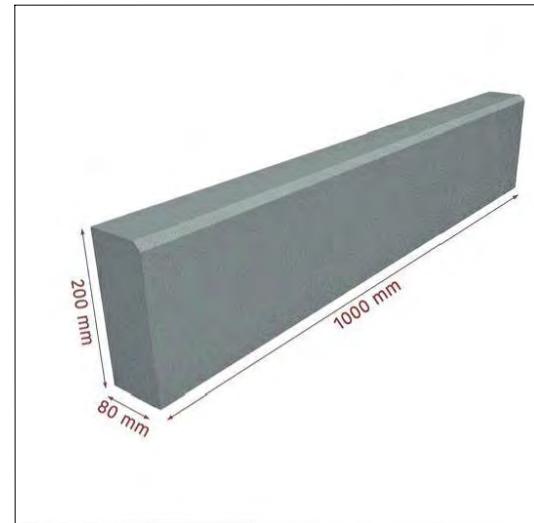

კვავენილის ნოუში



## ბანერისტების გადამზადება

საპროექტო სკვერი მდებარეობს ქალაქ  
ბურჯუანში და მოიცავს მის რეაბილიტაცია -  
რეალიზაციურიას . პროექტის მიხედვით  
ხდება არსებული საფეხმავლო საფარის  
დემონტაჟი და ახალი კაფების დაგენერირება.  
ჩანაცვლება, ასევე შეიცვლება  
ტერიტორიაზე არსებული ბორდიურები.  
პროექტის მიხედვით იცვლება განათების  
სისტემა და სანათები, შემ პირთათვის  
მოხდება ტროტუარების აღავტირება და  
მოცულება გალასის საფარი.

№	მოცულობათა უმჯისი	პირობებითი აღნიშვნები	ცრთულის განზომილება
1	სადემონტაჟო საფარი		1287 მ2.
2	შვაფენილი სამონტაჟო		1163 მრდ.მ.
3	ბორდიური სადემონტაჟო		798 მრდ.მ.
4	შიდა ბორდიური სამონტაჟო		584 მრდ.მ.
5	ბარკ ბორდიური სამონტაჟო		0 მრდ.მ.
6	ბალტის საფარი		4359 მ2.
7	შშმ პირთა ტროტუარის პანლუსი		0 კ.
8	ლამპიონი სამონტაჟო		71 კ.
9	ლამპიონი სადემონტაჟო		9 კ.
10	ბუჩქი		0 კ.
11	სკამი და ნაბვის ურნა		40 კ.





ମିଳାରାମାଦି:	୩. ତକିଲୋପାନ, କ. କେରାଳାମ୍ ଫିଲ୍ସ ନଂ୬୪
ମୁଖ୍ୟଅଧ୍ୟକ୍ଷ	୪୩୨୯୦
ଏକାଧିକାରୀପତ୍ରରେ ଦେଇଥିଲାଗାଏଇବାରେ ଦେଇଥିଲାଗାଏଇବାରେ ଦେଇଥିଲାଗାଏଇବାରେ	୩. ଶ୍ରୀଲଙ୍କାନାଥପାଲ୍ପାଠୀ
ଏକାଧିକାରୀପତ୍ରରେ ଦେଇଥିଲାଗାଏଇବାରେ ଦେଇଥିଲାଗାଏଇବାରେ ଦେଇଥିଲାଗାଏଇବାରେ	୪. ଶ୍ରୀଲଙ୍କାନାଥପାଲ୍ପାଠୀ
ଏକାଧିକାରୀପତ୍ରରେ ଦେଇଥିଲାଗାଏଇବାରେ ଦେଇଥିଲାଗାଏଇବାରେ ଦେଇଥିଲାଗାଏଇବାରେ	୫. ଶ୍ରୀଲଙ୍କାନାଥପାଲ୍ପାଠୀ
ଏକାଧିକାରୀପତ୍ରରେ ଦେଇଥିଲାଗାଏଇବାରେ ଦେଇଥିଲାଗାଏଇବାରେ ଦେଇଥିଲାଗାଏଇବାରେ	୬. ଶ୍ରୀଲଙ୍କାନାଥପାଲ୍ପାଠୀ
ଏକାଧିକାରୀପତ୍ରରେ ଦେଇଥିଲାଗାଏଇବାରେ ଦେଇଥିଲାଗାଏଇବାରେ ଦେଇଥିଲାଗାଏଇବାରେ	୭. ଶ୍ରୀଲଙ୍କାନାଥପାଲ୍ପାଠୀ
ଏକାଧିକାରୀପତ୍ରରେ ଦେଇଥିଲାଗାଏଇବାରେ ଦେଇଥିଲାଗାଏଇବାରେ ଦେଇଥିଲାଗାଏଇବାରେ	୮. ଶ୍ରୀଲଙ୍କାନାଥପାଲ୍ପାଠୀ
ଏକାଧିକାରୀପତ୍ରରେ ଦେଇଥିଲାଗାଏଇବାରେ ଦେଇଥିଲାଗାଏଇବାରେ ଦେଇଥିଲାଗାଏଇବାରେ	୯. ଶ୍ରୀଲଙ୍କାନାଥପାଲ୍ପାଠୀ
ଏକାଧିକାରୀପତ୍ରରେ ଦେଇଥିଲାଗାଏଇବାରେ ଦେଇଥିଲାଗାଏଇବାରେ ଦେଇଥିଲାଗାଏଇବାରେ	୧୦. ଶ୍ରୀଲଙ୍କାନାଥପାଲ୍ପାଠୀ

3. გურიანიშვილი, გურამიშვილის ქურაბე საფრთხეს დღი  
ტროტუარების ჩატარებული პროცესი - ლარჯესტრონი  
პროცესი ( III კტეზი)

შენიშვნები:

სასახლე ზომები მოცემულია სანიტარიუსო  
რეაგირების ყველა ცვლილების მქონებლობისას  
მიზანის უნდა იყოს კვლევითა.

အနေဖြင့်  
001  
အားကျတ်သူ ၁၇  
001  
အောက်မှာ ပါသည်။  
**A3**

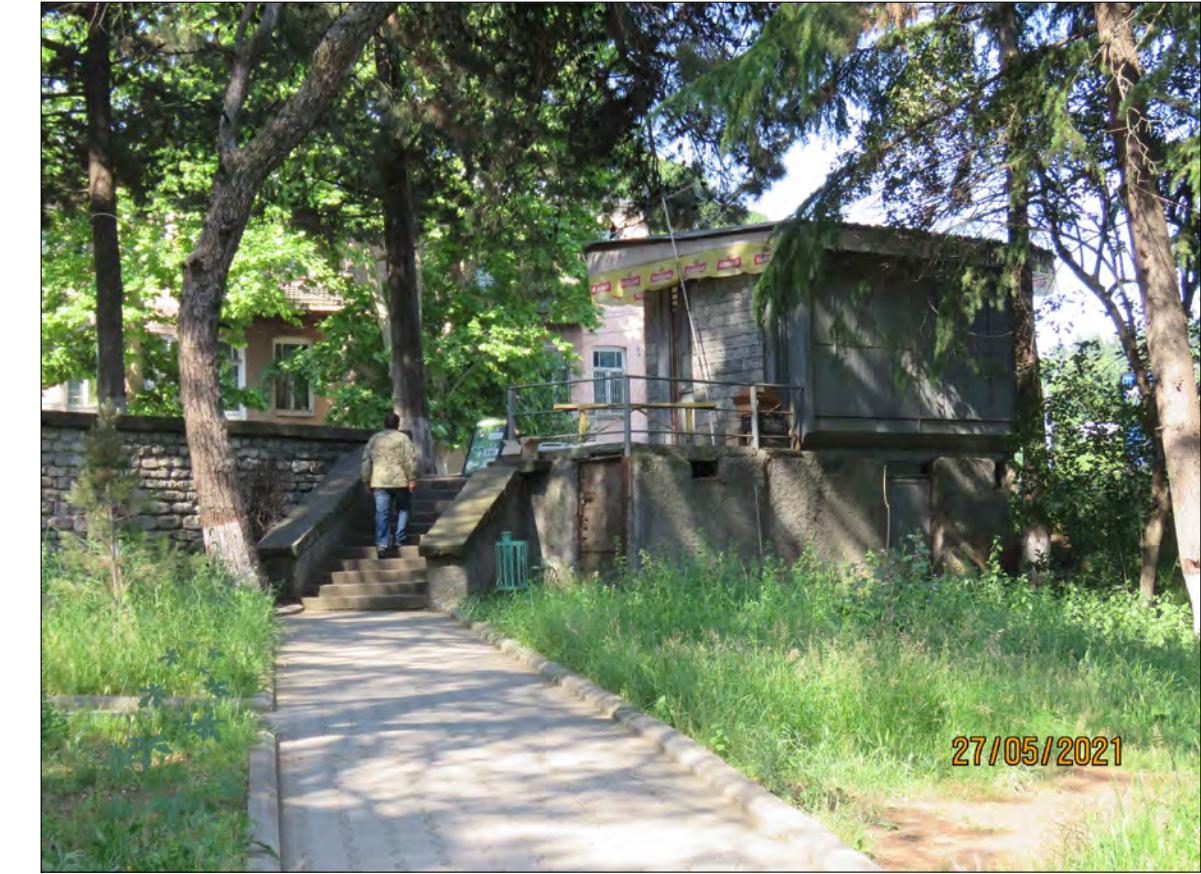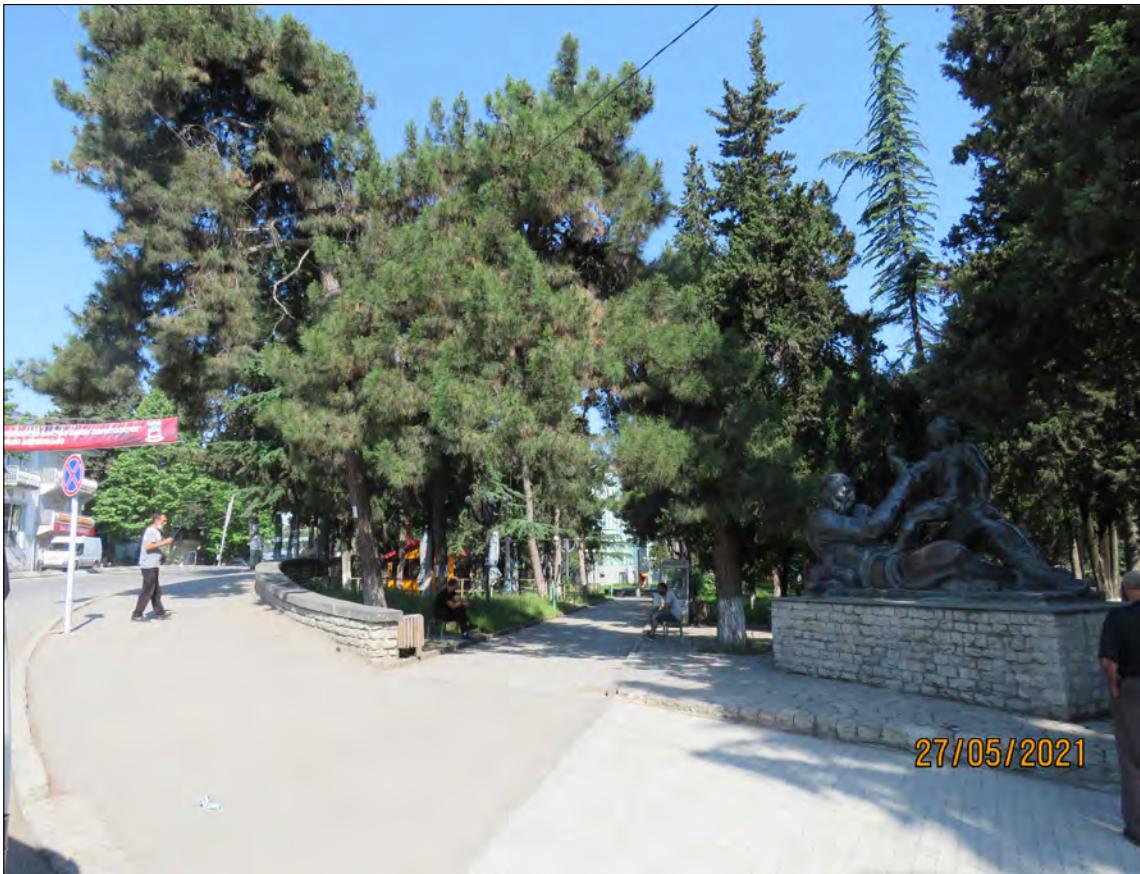

მდგრადი:	ქ. თბილისი, ა. ვაჩაშვილი №64
თანახმადობა	გვარი
არჩევამტკიცები	ს. სულანიშვილი
არჩევამტკიცები	ზ. სპილია
არჩევამტკიცები	დ. გალავაშვილი
არჩევამტკიცები	თ. კაგანი
არჩევამტკიცები	ნ. კაკაბაძე
არჩევამტკიცები	ე. თავაძე

პროექტი:	ქ. ბურჯანიშვილი, ნოვებრი ღურის საფარის ცენტრული რაიონის რაიონული ცენტრული არქიტექტურული კონცენტრაციის აროები (III ეტაჟი)
დარვავი:	



საჭარბელოს მუნიცილური განაკვეთის ცენტრული მუნიცილობისას მოთხოვებული უნდა იყოს ეპონიმი.

არსებული სიტუაციის ამსახველი ფოტომასალა			
მასშტაბი	1 : 500	ფოტომონიტორი	
თარიღი	25.07.2021	#	ფოტოების მართვა
სტაცია		1	
ფურცელი	2	2	ფოტოების მონიტორი

მინიჭებები:	ნახაგდული მოვალეობის სანიტარიული განაზღაურები, განაზღაურების მინიჭებების მინიჭებების მინიჭებები.
პროექტი აღინიშნება:	
[Red Box]	საფრთხეების საფარი
[Crossed Box]	შავი განვითარების სამოწმე
[Blue Box]	გარე განვითარების სამოწმე
[Yellow Box]	მუნიცილური საფრთხეების მინიჭებები
[Green Box]	გელობის დაფარი

პროექტის №	001
დაკვირვების №	001
ფორმატი:	
ფორმატი:	A3



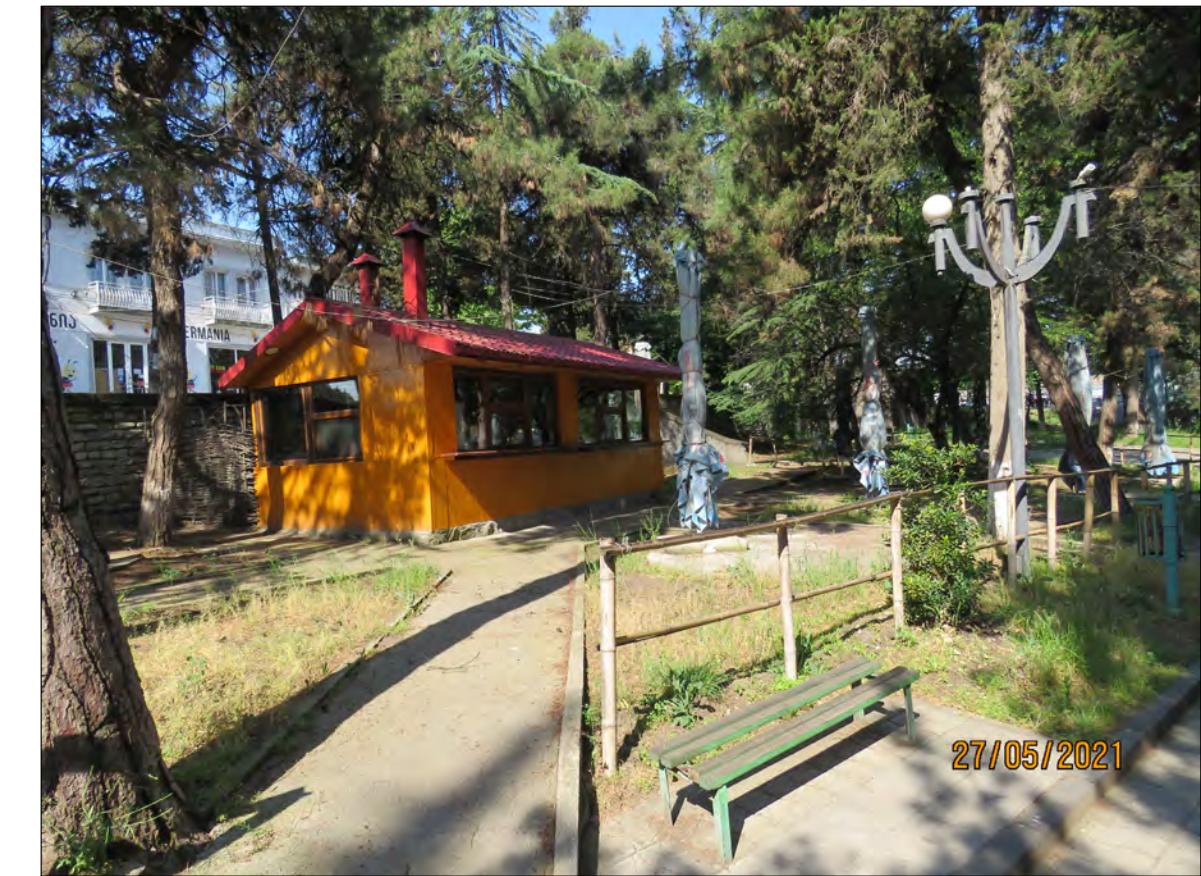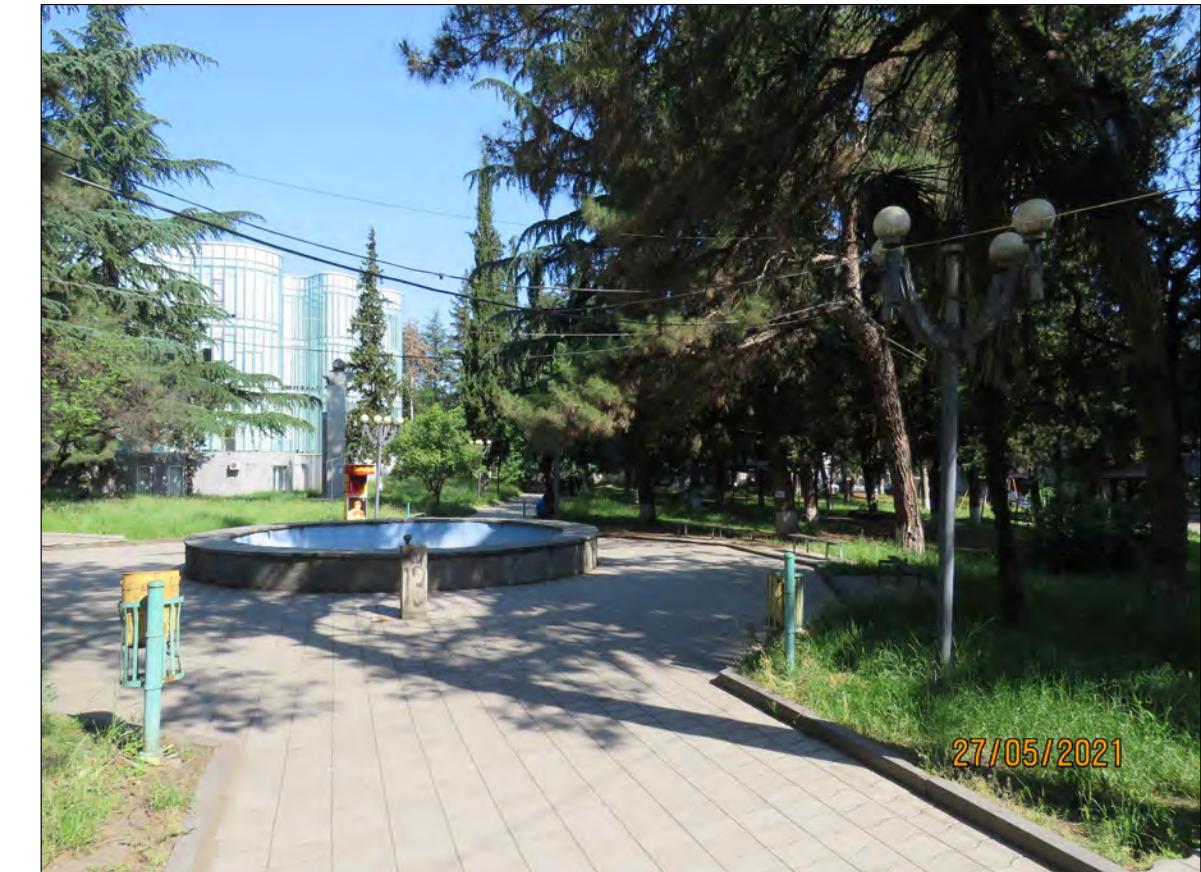

მდგრადი:	ქ. თბილისი, ა. ვაჩაჩიძის ქუჩა №64	
თანახმადობა	გვარი	საღმართო
არჩიტექტორი	ს. სულანიშვილი	
არჩიტექტორი	ზ. სპილია	
არჩიტექტორი	დ. გალაკაშვილი	
არჩიტექტორი	თ. კავაჩიძე	
არჩიტექტორი	ნ. კავაჩიძე	
არჩიტექტორი	ე. კავაჩიძე	
არჩიტექტორი	გ. კავაჩიძე	
არჩიტექტორი	ლ. კავაჩიძე	
არჩიტექტორი	მ. კავაჩიძე	
არჩიტექტორი	ხ. კავაჩიძე	
არჩიტექტორი	ლ. კავაჩიძე	

პროექტი:	ქ. ბურჯუანი, ნოვებრილის ჭურის საყვარელო ტოოტურიას რასტავრაცია - რეკონსტრუქციის აროები ( III ეტაჟი)
დარვალი:	

საჭარბელოს მუნიცილარი განვითარებისა და განვითარების ფონდი  
მის: ქ. თბილისი 0212 აღმაშენებლის ქ. №150

არსებული სიტუაციის ამსახველი ფოტომასალა			
მასშტაბი	1 : 500	ფოტომონიტორი	
თარიღი	25.07.2021	#	აუდიტორი, მანიპულატორი
სტაფი		1	
ფუნქცია	3	2	
		3	
		4	
		241</	



მისამართი:	ქ. თბილისი, ა. ვაჩაძის ქუჩა №64	
თანამდებობა	გაკნი	ხუროვანი
არჩიბეჭოფონი	ს. სულანიშვილი	
არჩიბეჭოფონი	ზ.სპილი	
არჩიბეჭოფონი	დ. აღაძეაშვილი	
არჩიბეჭოფონი	თ.აიგაძე	
არჩიბეჭოფონი	ნ. აკაცია	
არჩიბეჭოფონი	ე. ფავორისი	

პროექტი:	ქ. ბურჯუანი, ნოვებილის ქუჩის საფარის ტერიტორიაზე - რეკონსტრუქციის აროები ( III ეტაჟი)
დარვავითი:	

საჭარბელოს მუნიცილური განვითარების ფონდი  
მის. ქ. თბილისი 0212 აღმაშენებალის ქ. №150

არსებული სიტუაციის ამსახველი ფოტომასალა			
მასშტაბი	1 : 500	შრომის მდგრადი	
თარიღი	25.07.2021	# აუდიტის, მართვის	
სტაფი		1	
ფუნქცია	4	ცენტრული	

მინისტრი:	ნახატშვილი სანტიაგოზები, ნახაზის ყველა ცვლილება მიენიჭონასა მოთანხმებული უნდა იყოს აპლიკაცია.
პიროვნები აღნიშვნები:	
	სადამონაბი საფარი
	ქავების სადამონაბი
	გარე პორტი სამოწმავი
	პერიფერიული სადამონაბი
	გალობრი საფარი

არცების №	001
დაკვირვების №	001
ფორმატი:	
ა3	





მდგრადი:	ქ. თბილისი, ა. ვარაშიძე ქუჩა №64
თემატიკა	გაკნილი
არქიტექტორი	ს. სულავერიძე
არქიტექტორი	ზ. სპილია
არქიტექტორი	ფ. გალაკაშვილი
არქიტექტორი	თ. კახაძე
არქიტექტორი	ნ. აკაციავა
არქიტექტორი	ე. ფავორიძე

პროექტი:	ქ. ბურჯავანი, ნოემბრი 2018 წ შეის საფარის 2018 წლის ტონტურის რაიონის - რეკონსტრუქციის აროები (III ეტაჟი)
დარვინი:	

საჭრელობრივ მუნიცილური განვითარების ფონდი  
მის: ქ. თბილისი 0212 აღმაშენებალის ქ. №150

ტონტური გადასახლება	
მასშტაბი	1 : 500
# ფარგლები	მარცვალი
თარიღი	25.07.2021
სტაფი	3 4
ფურცელი	5
ფოტოები:	

მინიჭებები:	ნახაგვი ზომითი მოვალეობის სანიტარიული, ნახაგვი ყველა ცვლილება მიმღებლობისას მოთანხმებული უნდა იყოს აპლიკირება.
პროექტით აღნიშვნა:	საფარის საფარი
	გარე პოზიცია სამოწმავი
	შავი პოზიცია სამოწმავი
	გარე პოზიცია სამოწმავი
	შეცვლილი სამოწმავი
ლაბორატორია სამოწმავი	
დაკვეთი №	001
აღნიშვნა:	001
ფოტოები:	A3





მისამართი:	ქ. თბილისი, ა. ვაკეაზის ქუჩა №64	
თანამდებობა	გვარი	სილამოცხვა
არამტკმონი	ს. სულიანანიშვილი	
არამტკმონი	შ. ნიშანა	
არამტკმონი	დ. გალავაშვილი	
არამტკმონი	თ. პირაძე	
არამტკმონი	ნ. ჯავახიძე	
არამტკმონი	ნ. ვაკეაზი	

3. ბურგენაშვილის მუზეუმის საფუძველი და  
მიმღებელი - რეკონსტრუქციის მიზანით  
აროები (III ეტაპი)

დანართის მუნიციპალური განვითარების ფონდის  
მიერ ქ. თბილისი 0212 კლასიკის გამზ. ქ. №150

ტოპო ბაზალება			
მასშტაბი	1 : 500	კონვენციური	
თარიღი	25.07.2021	#	მდგრადი
სტალა		1	მდგრადი
ფუნდაციალი	6	2	მდგრადი
		3	მდგრადი
		4	მდგრადი

გვერდი 80:  
განახლებული სამტკიცებები. განახლებული ცვლილებები მშენებლობისა შეთანხმებული უნდა იყოს აპონითა.

001	დაცვისა №
001	ფორმატი:
A3	შე 3060ს ტრიტუნის პალეცი
001	საფრთხოების სამოწმებაში:



მისამართი:	ქ. თბილისი, ა. ვარაშიძე ქუჩა №64	
თეატრის გარე:	გავრი	საღვთხევა
არქიტექტორი:	ს. სულავერიძე	
არქიტექტორი:	ზ. სპილია	
არქიტექტორი:	დ. გალაკაშვილი	
არქიტექტორი:	თ. კანავაძე	
არქიტექტორი:	ნ. კაკაბაძე	
არქიტექტორი:	ე. ფარავაძე	

პროექტი:	ქ. ბურჯავანი, ნოემბრის ქუჩა საყვანებელი ტერიტორიაზე რესტორანი - რეკონსტრუქციის აროები ( III ეტაჟი )
დარვივი:	საჭარბელოს მუნიცილური განაკვეთის ცენტრული მუნიცილონის მთანერებული უნდა იყოს აპტონიერი.

ტოლი გადადება					
მასშტაბი	1 : 500	მოცემულებები	#	კუთხის დანართი	მართვის დანართი
თარიღი	25.07.2021		1		
სტაფა			2		
ფურცელი	7	ცენტრული	3		
			4		

მინიჭებები:	ნახატი ზომითი მოვალეობის სანატიორიუმი, განაზია ყველა ცენტრული მუნიცილონისა მთანერებული უნდა იყოს აპტონიერი.
პროექტი აღინიშნება:	
- სადაცინებელი საყარო	- მიღება პროექტი სამოწმე
- ქავების მიღება სამოწმე	- გარე პროექტი სამოწმე
- მოცემული სადაცინებელი	- გალობრივი დაფარვა
	ლაბაზინი სადაცინებელი
	დაკვირვებული სადაცინებელი
	ლაბაზინი სადაცინებელი
	მიღება პროექტი სამოწმე
	გარე პროექტი სამოწმე
	მოცემული სადაცინებელი
	გალობრივი დაფარვა

პროექტის №  
001  
დაკვირვებული №  
001  
ფარვაზე:  
**A3**



ମହୀୟାରଣ୍ୟ:	ଶ. ରାଜୀନାଥ୍, କ. ଅକାଶବାନୀ ଫିଲ୍ଡ୍ ନଂ୪	
ତାଙ୍କରାଗାରା	ଧୃକୁଳ	ଶାଖାବିଭାଗ
ଅଶୀର୍ବାଦପରିମାଣ	୧୦. ବ୍ୟାଲେନ୍ସାରୋପ୍ୟାରୋ	
ଅଶୀର୍ବାଦପରିମାଣ	୩. ବ୍ୟାଲେନ୍ସାରୋପ୍ୟାରୋ	
ଅଶୀର୍ବାଦପରିମାଣ	୫. ବ୍ୟାଲେନ୍ସାରୋପ୍ୟାରୋ	
ଅଶୀର୍ବାଦପରିମାଣ	୭. ବ୍ୟାଲେନ୍ସାରୋପ୍ୟାରୋ	
ଅଶୀର୍ବାଦପରିମାଣ	୯. ବ୍ୟାଲେନ୍ସାରୋପ୍ୟାରୋ	
ଅଶୀର୍ବାଦପରିମାଣ	୧୧. ବ୍ୟାଲେନ୍ସାରୋପ୍ୟାରୋ	
ଅଶୀର୍ବାଦପରିମାଣ	୧୩. ବ୍ୟାଲେନ୍ସାରୋପ୍ୟାରୋ	
ଅଶୀର୍ବାଦପରିମାଣ	୧୫. ବ୍ୟାଲେନ୍ସାରୋପ୍ୟାରୋ	
ଅଶୀର୍ବାଦପରିମାଣ	୧୭. ବ୍ୟାଲେନ୍ସାରୋପ୍ୟାରୋ	

პროცესი:  
ქ. ბურგანიშვილი, ნორემალურის ჭურის საფეხმავლო  
ტროტუარის რესტარაცია - რეალსტრუქციი  
პროცესი (III ეტაპი)

დამაკვირვებლობა მუნიციპალური განვითარების ფორმულის მიხედვით, კ. თბილისის № 0212 აღმატებულის ქ. № 150

ଫୋଟା ଧାରାଲୋପନ			
ବାସର୍ଥାବଳୀ	1 : 500	#	ପ୍ରକାଶିତିବିଷୟ
ଟାରୋଲିଡ଼	25.07.2021	1	
		2	
ଶୁଦ୍ଧିତା		3	
		4	
ଔରଣ୍ଗପୁରୀ	8		ଔରଣ୍ଗପୁରୀରେ

შეიძლოა:  
გასახით ზოგადი მოცემულით სანდომეტრით. გასახის ყველა ცვლილება შეიციალობისა შეიძლება უფრო უძველესი კვლევით.

<b>3060306000</b>	<b>1760303600:</b>		
	- საცემონტაკო საფარი		- შიდა გრძელებული სამონტაკო
	- ქალაქობრივი სამონტაკო		- გარე გრძელებული სამონტაკო
	- გრძელებული სალაბონტაკო		- გალიტის საფარი

ଅନ୍ୟାନ୍ୟବୀଳ ନମ  
001  
ଅକ୍ଷୟାନ୍ୟନା ନମ  
001  
ଅଗ୍ରମାତ୍ରି:  
**A3**



მდგრადი:	ქ. თბილისი, ა. ვარაშიძე ქუჩა №64	
თეატრის მხარე	გაკნი	საღამოზე
არქიტექტორი	ს. სულავერიძე	
არქიტექტორი	ზ. სპილია	
არქიტექტორი	დ. გალაკაშვილი	
არქიტექტორი	თ. კავარაძე	
არქიტექტორი	ნ. კავარაძე	
არქიტექტორი	ე. კავარაძე	
არქიტექტორი	გ. ფარავაძე	

პროექტი:	ქ. ბურჯავაშვილი, ნოვებრი ლის ჭურის საზოგადოებრივი ცენტრურის რაიონის რაიონი - რეკონსტრუქციის აროები (III ეტაჟი)
დარვინი:	

საჭარბელოს მუნიცილური განვითარების ფონდი  
მის: ქ. თბილისი 0012 აღმაშენებალის ქ. №150

ტოლი გადაღება		
მასშტაბი	1 : 500	მოცემულია
თარიღი	25.07.2021	სამუშაოები
სტაფი	3	
ფუნქცია	9	ცენტრული

მინიჭება:		მისამართი მოვალეობის სანიტარიუმი, ნახატის ყველა ცელიდება მართვლობისა მოთანხმებული უნდა იყოს ეპლორის.	
პროექტი აღინიშნება:			
	- სადამონტაჟო საფარი		- გარე პორტეტი სამოწმე
	- ქავების სამოწმე		- გარე პორტეტი სამოწმე
	- პირდაპირ სადამონტაჟო		- გალობრივ დაფარი
აროების №:		ლაბარატორია სადამონტაჟო	
დაკვეთის №:		ლაბარატორია სადამონტაჟო	
ფარგლები:		მისამართი მოვალეობის სანიტარიუმი, ნახატის ყველა ცელიდება მართვლობისა მოთანხმებული უნდა იყოს ეპლორის.	
აროების №:		<b>A3</b>	



მისამართი:	ქ. თბილისი, ა. ვარაშია ქუჩა №64
თანამდებობა	გაკნი
საღმართო	საღმართო
არქიტექტორი	ს. სულანიშვილი
არქიტექტორი	ზ. სპილია
არქიტექტორი	ფ. გალავაშვილი
არქიტექტორი	თ. კალაძე
არქიტექტორი	ნ. კაცაძე
არქიტექტორი	ე. თავაძე

პროექტი:	ქ. ბურჯუანი, ნორეგილის ჭურის საფარის ცოცხლური რესტარიაცია - რეკონსტრუქციის პროექტი ( III ვერსია )
დარვინი:	

308 უალიზაცია			
მასშტაბი	1 : 500	ფორმირება	მართვა
თარიღი	25.07.2021	# ფრთხილი, მართვა	
სტადიუმი		1	
ცარცული		2	
სტადიუმი		3	
ცარცული		4	
ფურცელი	10	ცენტრული	

მინიჭებები:	ნახაგდუ ზომიერი მოვალეობის სანიტარიუმის, ნახაგდუ ყველა ცვლილება მიმღებლობისას მოთანხმებული უნდა იყოს ეპლორის.
პროექტითი აღნიშვნები:	
[Red Box]	საფრთხეები საფარი
[Hatched Box]	შავი განვითარების სამოწმე
[Blue Box]	გარე პორტული სამოწმე
[Yellow Box]	შერლინგი საფრთხეები
[Green Box]	გელობის დაფარი
აროების №:	
001	ლაბაზინი საღმართო
001	დაცვითი №
A3	ლაბაზინი საღმართო გვე პორტული მიმღებლობის კანფიდენციალური



მისამართი:	ქ. თბილისი, ა. ვარაშია ქუჩა №64
თეატრის გარე	გავრი
არქიტექტორი	ს. სულანიშვილი
არქიტექტორი	ზ. სპილია
არქიტექტორი	დ. ალაუაშვილი
არქიტექტორი	თ. კახაძე
არქიტექტორი	ნ. აკაცია
არქიტექტორი	ე. თავაძე

პროექტი:	ქ. ბურჯუანი, ნოვებვილის ჭურის საფეხუალო ტორტურის რაიონი - რეკონსტრუქციის აროები ( III ეტაჟი)
დარვინი:	

საჭარბელოს მუნიცილური განაკვეთის ცვლილება მიერალობისას მოთხოვთ უნდა იყოს ეპონიმი.

308 უალიზაცია				
მასშტაბი	1 : 500	კორექტობელი		
თარიღი	25.07.2021	#	აურევი, მარია	
სტაფი		1		
ფურცელი	11	ცენტრები		

მინიჭებელი:	ნახატი ზოგადი მოვალეობისა და სამსახურის მინიჭებელი სამსახურის მინიჭებელი უნდა იყოს ეპონიმი.
პროექტის აღნიშვნელი:	
[Red Box]	სადამონტაჟო საფარი
[Hatched Box]	შავი განვითარების სამსახური
[Blue Box]	გარე განვითარების სამსახური
[Yellow Box]	მუნიცილი სადამონტაჟო მინიჭებელის კანცელის
[Green Box]	გალობრივ საფარი

პროექტის №	001
დაცვითი №	001
ფორმატი:	
ფორმატი:	A3



მისამართი:	ქ. თბილისი, ა. ვარაშია ქუჩა №64
თეატრის გარე	გავინდ
არქიტექტორი	ს. სულიანიშვილი
არქიტექტორი	ზ. სპილია
არქიტექტორი	ფ. გალაკაშვილი
არქიტექტორი	თ. კახაძე
არქიტექტორი	ნ. კახაძე
არქიტექტორი	ე. თავაძე
არქიტექტორი	ლ. გარებულიძე

პროექტი:	ქ. ბურჯუანიშვილი, ნოვებრი ღიას ჭურის საყვანებულო ტორტურის რაიონი - რეკონსტრუქციის აროები ( III ეტაჟი )
დარვინი:	

საჭარბელოს მუნიცილური განვითარების ფონდი  
მის: ქ. თბილისი 00212 აღმაშენებლის ქ. №150

308 უალიზაცია			
მასშტაბი	1 : 500	კორესირება	
თარიღი	25.07.2021	# კორესირება	
სტაფი		1	
ფურცელი	12	ვერცხლივი	

მინიჭებები:	ნახაგვი ზომიერი მოვალეობის სანიტარიუსი, ნახაგვი ყველა ცვლილება მიმღებლობისას მოთანხმებული უნდა იყოს ავტონომია.
პროექტით აღნიშვნები:	
[Red Box]	სადამონტაჟო საფარი
[Cross-hatched Box]	შავი განვითარების სამონტაჟო
[Blue Box]	გარე განვითარების სამონტაჟო
[Yellow Box]	შერლინგის სადამონტაჟო
აროების №:	
001	ლაბაზინის სადამონტაჟო
001	დაკვირვებული სადამონტაჟო
A3	ლაბაზინის სადამონტაჟო გვერდის სადამონტაჟო ტრიუმფის კარიერი



GREEN  
STUDIO

ମୋହାରିନୀ:	୩. ପାଇସାରୀ, କ. କର୍ଣ୍ଣାରୀ ଫର୍ମ ନଂ୍ୟୀ
ଯତ୍ନାବଳୀରେଣ୍ଟ	ଦେଖାଇ
ଅଶୀର୍ବାଦପାଠୀରେ	୧. ବ୍ୟାଲୁକାନ୍ଦୁରାଜପାତ୍ରଙ୍ଗୀ
ଅଶୀର୍ବାଦପାଠୀରେ	୨. କର୍ଣ୍ଣାରୀ
ଅଶୀର୍ବାଦପାଠୀରେ	୩. କର୍ଣ୍ଣାରୀ
ଅଶୀର୍ବାଦପାଠୀରେ	୪. ମହାନ୍ତିରାଜପାତ୍ରଙ୍ଗୀ
ଅଶୀର୍ବାଦପାଠୀରେ	୫. କର୍ଣ୍ଣାରୀ
ଅଶୀର୍ବାଦପାଠୀରେ	୬. କର୍ଣ୍ଣାରୀରୀ
ଅଶୀର୍ବାଦପାଠୀରେ	୭. କର୍ଣ୍ଣାରୀରୀ

აროვები:  
ქ. გურჯაანში, ნორეზვილის ქუჩის საფეხბაზო  
ტრიუმფარების რესტარენტი - რესონსტრუქციის  
აროვები ( III ეტაჟი)

საქართველოს მუნიცილური განვითარების ფონდი  
მის 4 მოწოდების იმ კოდენიციალის 4 №150

308 უსალი იზაცია			
მასშტაბი	1 : 500	მონიტორინგის დრო	
		#	მთველი
თარიღი	25.07.2021	1	
		2	
სტაცია		3	
		4	
ფურცელი	13	ფურცელი ხედი	

3063083600:

	- საღიანობრივი საფეხი		- მიღება პორტფელი სამონეტაში		- ლაბიკის საღიანობრივი
	- ქვედანილი სამონეტაში		- გარე პორტფელი სამონეტაში		- ლაბიკის სამონეტაში
	- გრძელის საღიანობრივი		- გელბის საფეხი		- გვ. 30601ა ტრიუმფის პანდა

အကြောင်းပါဒ်  
001  
အသုတေသန  
001  
အကြောင်းပါဒ်  
A3

ქ. ბურჯავანში, ნონემვილის ქუჩის საფეხბაზე ტროტუარის პროექტი  
ჰავას პარკის პროექტი

საინჟინრო ნაშილი

განათების პროექტი

№	ფურცელი	ვურცლის დახახელება	ფორმატი	მასშტაბი
1	კლ-1	პროექტის შემადგენლობა, განმარტებითი ბარათი, მასალათა სპეციფიკაცია	A 3	
2	კლ-2	გენგეგმა (გარე განათება)	A 3	გ 1:500
3	კლ-3	გენგეგმა (გარე განათების დამზება)	A 3	გ 1:500
4	კლ-4	ქაუნის განათების სქემა	A 3	
5	კლ-5	გარე განათების ლამპარნის ჭრილი	A 3	
6	კლ-6	საკაბელო არხის ჭრილი	A 3	

## განმარტებითი ბარათი

პროექტით დამუშავებულია ქ. გურჯაანში, პაპას პარკის განათების პროექტი. პროექტის ელექტრული ნაწილი შესრულებულია საერთაშორისო, „საცხოვრებელი სახლების და მასიური ოგადოებრივი მშენებლობის ელ. პროექტირების“ СП 31-110-2003 ნორმების საფუძველზე, არქიტექტურულ-მენებლო, ტექნოლოგიური, სანტექნიკური და სხვა ტექნიკური მოთხოვნილებების გათვალისწინებით, სანდარ და ქუბად საწინააღმდეგო ნორმების დაცვით.

იექტის საერთო მოთხოვნილი სიმძლავრეა: 4.26 კვტ.

ელექტრული ქსელის ძაბვა იქნება 400/230ვ. ელ. გაყვანილობა იქნება TN-S სისტემი

სანათების ელექტრო მომარაგება განხორციელდება სატრანსფორმატორო ქვესადგურიდან, დამოუკიდებელი სპილენის ორმაგზის ლაინი კაბელებით, კვერით 5X682.

საკაბელო ტრასებისათვის წინასწარ უნდა მომზადდეს 80 სმ სიღრმის საკაბელო ტრანშეები, ელექტროდანადგარების მომსახურების წესებისა და არსებული ნორმატივების დაცვით, კაბელები უნდა ჩაიდოს გოვრილებულ წითელ მილებში. ტრანშეების მომზადების ტიპიზური სქემები პროექტს თან ერთვის.

გარე განათების ბოძებისათვის უნდა მოწყვოს დამიწება ლითონის ზოლოვანათი ზომებით 40X4 მმ, ელ. მოწყობილობის მეტალის კველა ნორმალურად არადენგამტარი ნაწილები უნდა დამიწდეს. ობიექტის დატვირთვების განაწილება და ელასტიკული სქემები მოცემულია პროექტის შესაბამის ნაწილში. სამუშაოების შესრულების შემდგომ მოხდეს დამიწების კონტრის წინაღობის გაზომვა.

№	დასახელება	განხ.	რაოდ.
კაპელი			
1	სპილენძის კბელი ორმაგი იზოლაციით $5\text{X}6\text{mm}^2$	მ	750
2	სპილენძის კბელი ორმაგი იზოლაციით $3\text{X}1.5\text{mm}^2$	მ	250
საპროექტო ბორბების სამონტაჟო შუთვები ჩასამონტაჟებელი			
3	ავტომატური ამორტიფილი MCB 6A/B/6kA 1 პოლუსა	ც	71
4	შემაერთებელი კლემა	ც	355
5	DIN რეიტა	ც	71
სანატობი			
6	გარე განათების ლამპიონი LED ნათურით 60 W, ბომით 2.5 გ, IP66, სამონტაჟო ჭუთით.	კომპ.	71
სამონტაჟო მასალა			
7	საინსტ. გოფრ. მილი $\varnothing 40$ მმ (წითელი)	მ	750
8	სამონტაჟო მასალები (სხვდასხეფა ზომის ჭანჭიერი, ქანი)	კბ	14.2
9	სამონტაჟო მასალები (იზოლაციის ლენტი, კაბელის სამაგრება, კაბელის შესაკრავი)	კომპ.	5
მიზანის სამუშაოები			
10	ტრანშეის გათხრა ქსელის მოსაწყობად	მ³	270.0
11	არსებული ასევალტის გაჭრა ფრეზით	მ	60.0
12	ორმოს ამოღება ან კერვებისათვეს	მ³	17.8
13	დამიწების გლინულა $\varnothing=10$ მმ	მ	750
14	დამიწების ხილოვანა $40x4$ მმ	მ	180
15	დამიწების ექიმიური $40x40x4$ მმ	ც	71
16	ანკერების ჩამაგრება ბეტონით	მ³	17.8
17	წვრილი ფრაქციის ქვიშის ფენა	მ³	27.0
18	გრუნტის უკან ჩაჭრა	მ³	223.4
19	ასვალტის ორფონიანი ფენის მოწყობა	მ²	12.0
20	მაწის გატანა	მ³	46.6
21	ასვალტის გატანა	მ²	12.0
22	სასიგნალო დენტა	მ	750

<table border="1" style="width: 100%; border-collapse: collapse;"> <tr><td style="padding: 5px;">მისამართი:</td><td style="padding: 5px;">ქ. თბილისი, გ. ვაკების უბნი №64</td></tr> <tr><td style="padding: 5px;">თანამდებობა</td><td style="padding: 5px;">გვარი</td></tr> <tr><td style="padding: 5px;">არატექნიკი</td><td style="padding: 5px;">ს. ცულენაიზოლი</td></tr> <tr><td style="padding: 5px;">არატექნიკი</td><td style="padding: 5px;">მ. ხალილიანი</td></tr> <tr><td style="padding: 5px;">დაავალება</td><td style="padding: 5px;">შ. სოფიაზოლი</td></tr> </table>	მისამართი:	ქ. თბილისი, გ. ვაკების უბნი №64	თანამდებობა	გვარი	არატექნიკი	ს. ცულენაიზოლი	არატექნიკი	მ. ხალილიანი	დაავალება	შ. სოფიაზოლი	<p>პროექტი:</p> <p>ქ. ბურჯუანში, ნორეზილის ქუჩის საფასლალო ტროტუარის განვითარების აროები</p>	<p>პროექტის შემადგენლობა, განვითარებითი გარემო, მასალათა სკოციფიციაცია</p>	<p>შენიშვნები:</p>							
მისამართი:	ქ. თბილისი, გ. ვაკების უბნი №64																			
თანამდებობა	გვარი																			
არატექნიკი	ს. ცულენაიზოლი																			
არატექნიკი	მ. ხალილიანი																			
დაავალება	შ. სოფიაზოლი																			
დაავალება	შ. სოფიაზოლი																			
დაავალება	შ. სოფიაზოლი																			
დაავალება	შ. სოფიაზოლი																			

၃၁၃၁ၬ ၂၅၉၄၀



A large, empty rectangular frame occupies most of the page, serving as a placeholder for content.

အကြောင်းပါး  
၁. ထူးချွန်သာမီး၊ ပေါ်ပေါ်စုပေါ်လှုပါး ရှိခိုက် သာဒ္ဓာသာလုပ်  
ပုံကြပ်ပုံးကြောင်း ပုံကြပ်ပုံး အကြောင်းပါး

အပာအကြောင်း  
သာဒ္ဓာသာလုပ်သာမီး၊ ပေါ်ပေါ်စုပေါ်လှုပါး ရှိခိုက် သာဒ္ဓာသာလုပ်  
ပုံကြပ်ပုံးကြောင်း ပုံကြပ်ပုံး အကြောင်းပါး

გენერალუ (გარე ბანკისა)			
მასშტაბი	1 : 500	ვარდისფერი	
თარიღი	25.07.2021	#	ვარდისფ.
		1	
		2	
		3	
		4	
ფურცელი	ელ-2	ფურცელი	6

**შენიშვნები:**  
რასაცარა ზოგადი მოცემულობა სანტიკოტრაში. ნახაზის ყველა ცელიდლისა მცენებლობას გამართებული უნდა იყოს ავტორი

**პირობები აღნიშვნები:**

- - დაცვილი  
სამოქმედო

ଅନ୍ତର୍ଗତିକାରୀ
001
ଦୟାବୀତା
001
ଆମରିକା
<b>A3</b>

## პუნქტის პროექტი



მისამართი:	ქ. თბილისი, ა. ვაჩაჩის უბან №64
თანამდებობა	გარეთ
არეალი	ს. სულაკავილი
ასების მდგრადი	8. სულაკავილი
ფასი	8. სულაკავილი
ფასი	8. სულაკავილი

მისამართი:	ქ. თბილისი, ა. ვაჩაჩის უბან №64
თანამდებობა	გარეთ
არეალი	ს. სულაკავილი
ასების მდგრადი	8. სულაკავილი
ფასი	8. სულაკავილი
ფასი	8. სულაკავილი


პროექტი:	ქ. გურჯაანი, ნორიშვილის ქუჩის საცხოვავლი
არეალი:	ს. სულაკავილი
ასების მდგრადი:	8. სულაკავილი
ფასი:	8. სულაკავილი
ფასი:	8. სულაკავილი

შენობა:	ბანკი ბანკთების დამიწის
მასშტაბი:	1 : 500
თარიღი:	25.07.2021
სტაფი:	4
ფართი:	10x5

შენობა:	ხასახა ზომის მოცემულია საცხოვავლი. ნახახის ყველა ცვლილება მშენებლის მიმმართული უდიდეს იყოს ამონამდე.
პროექტი:	ა. დანართის გადასახვა
არეალი:	ს. სულაკავილი
ასების მდგრადი:	8. სულაკავილი
ფასი:	8. სულაკავილი

პროექტის ს.:	001
ლაპვერა.:	001
ამონა:	A3

ՀԱՅԱՍՏԱՆԻ ՀԱՆՐԱՊԵՏՈՒԹՅՈՒՆ ԵՎ ՅՈՒՆԱՆԱԴՐ

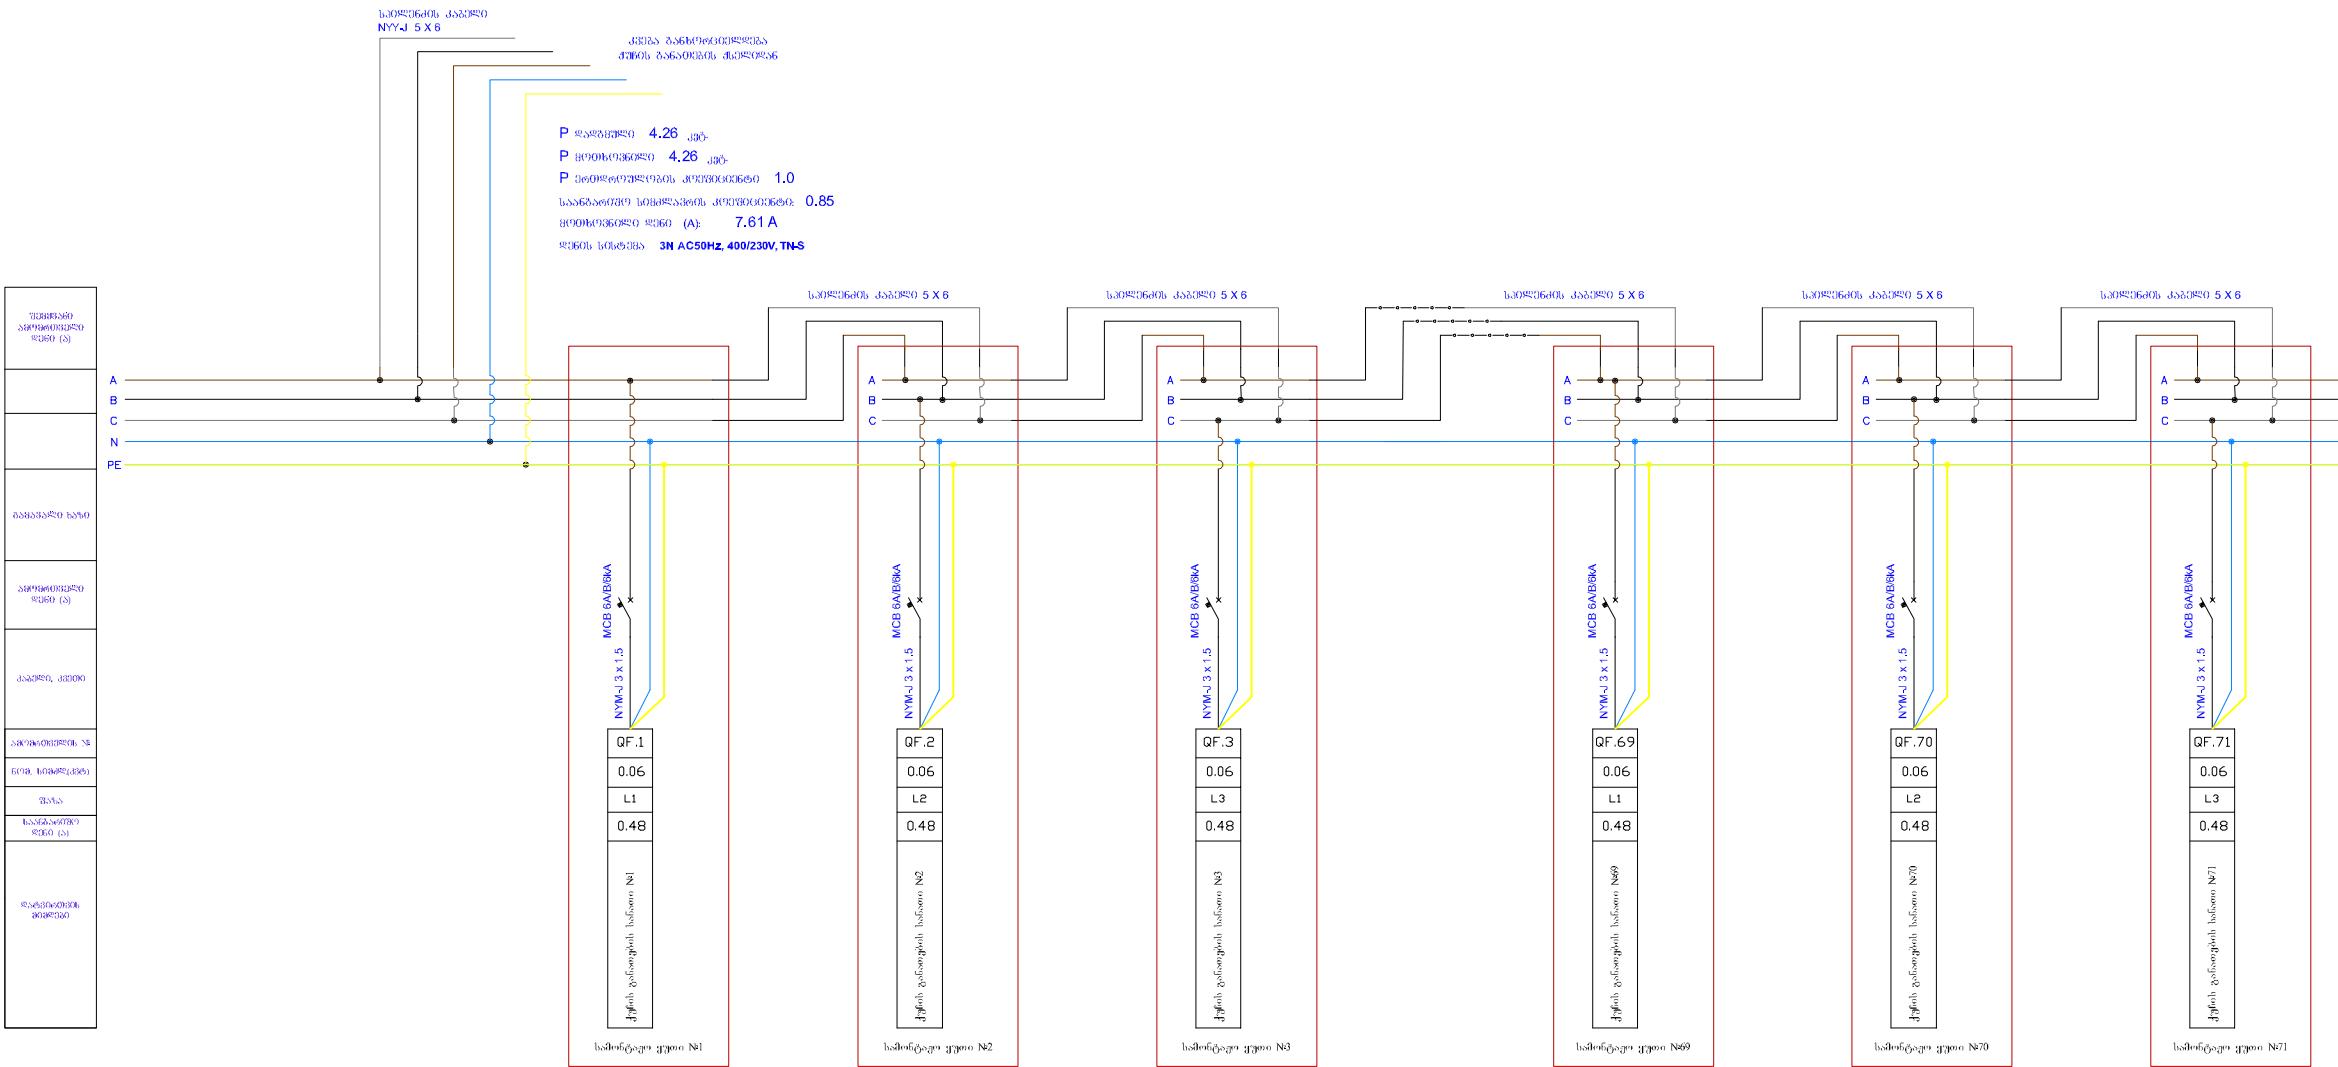

A large, empty rectangular box with a thin black border, occupying most of the page below the title.

ପ୍ରଦାନ କାର୍ଯ୍ୟାଳୟ:	ଶ୍ରୀ ମହାଦେବିନୀ, କୁ. ପ୍ରଦୀପଚନ୍ଦ୍ର ନାମ୍ ନଂ ୫୬	
ତଥାକାରକାରୀଙ୍କା	ବାବନନ୍ଦ	ବାବନନ୍ଦ
ଅଧ୍ୟାତ୍ମିକ ପରିଷକ୍ଷଣାର୍ଥ	୮. ପ୍ରଦୀପଚନ୍ଦ୍ର ୩୦୩୦୩୦	
ଅଧ୍ୟାତ୍ମିକ ପରିଷକ୍ଷଣାର୍ଥ	ଶବ୍ଦବିଜ୍ଞାନ	
ଅଧ୍ୟାତ୍ମିକ ପରିଷକ୍ଷଣାର୍ଥ	୮. କେନ୍ଦ୍ରବିଜ୍ଞାନ ୩୦୩୦୩୦	

କର୍ତ୍ତାଙ୍କର ପରିବାର ଯାହାର ନାମ ହେଉଥିଲା ଏବଂ କିମ୍ବା କିମ୍ବା କିମ୍ବା  
କର୍ତ୍ତାଙ୍କର ପରିବାର ଯାହାର ନାମ ହେଉଥିଲା ଏବଂ କିମ୍ବା କିମ୍ବା କିମ୍ବା


საკონტაქტო მუნიციპალიტეტის სამინისტრო			
მუნიციპალიტეტი	თარიღი	შესრულებული მიზანი	მდგრადი მუნიციპალიტეტი
თბილისი	25.07.2021	# 1 2 3 4	თბილისი
სტაფანე			
ვაკე			

ଶ୍ଵାଙ୍ଗରେଣୁକାଳୀ:


ଅନ୍ତର୍ଗତ ପାଇଁ କେ
001
ଡକ୍ଟରାଜୀ କେ
001
ଆମିଲାର୍.

ბარე განათების ლამპონის ჭრილი



BALI - 6 / 4

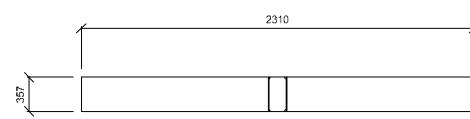

PLANTA

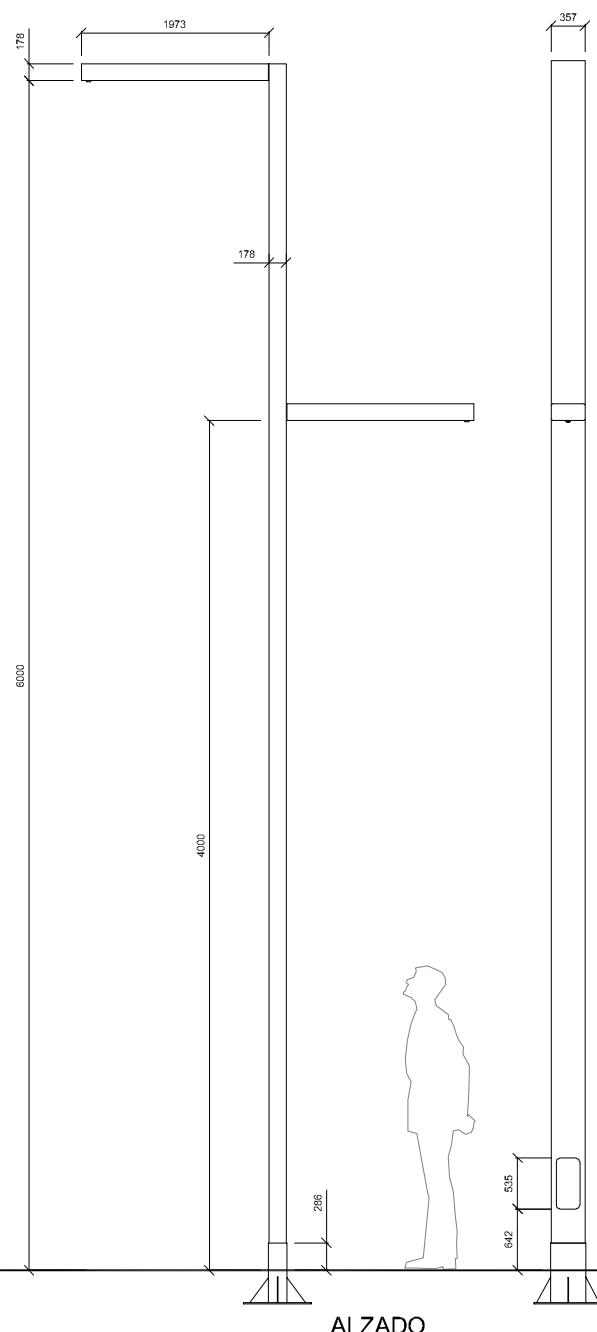

FRONTAL

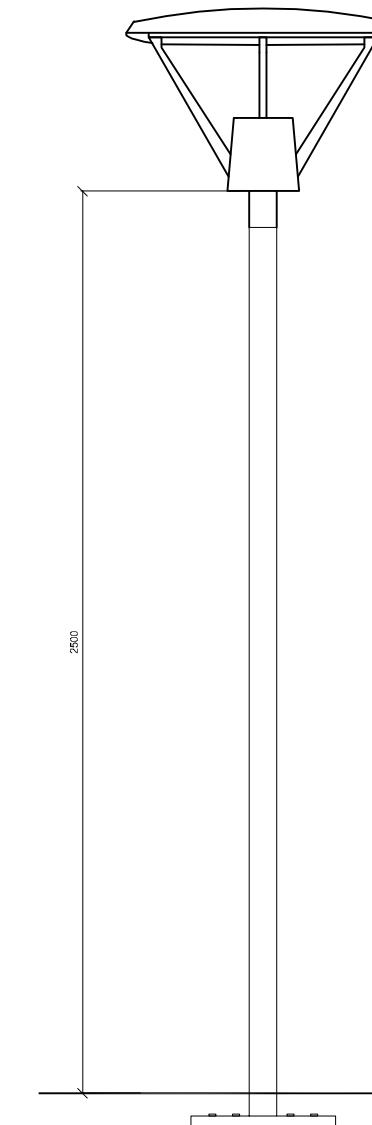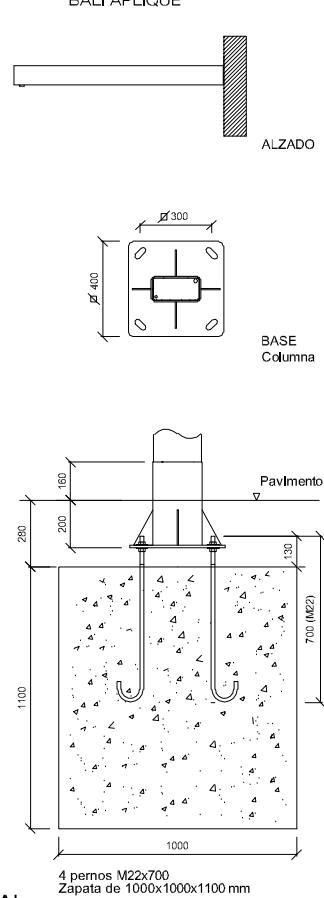

პროექტის №
001
დაცვითი №
001
ვარიაცია:
A3

მისამართი:	ქ. თბილისი, ა. ვაკეაშვილი №64
თანამდებობა:	გარეთ
აღმასრულებელი:	ს. სულთანიშვილი
აღმასრულებელი:	ზ. გვარიაძე
დამტკიცებულება:	შ. ცხადიშვილი
	2021.07.25


პროექტი:	ქ. ბურჯააში, ნორიშვილის ქუჩის საფეხმავლო ტრიოტურების განათების პროექტი
დამკვირვებელი:	
სამართლებრივი:	მუნიციპალური განათების ფონდი მისამართი: ქ. თბილისი 0212 აღმასრულებელი ქ. №150

ბარე განათების ლამპონის ჭრილი	
მასშტაბი:	1:100
თარიღი:	25.07.2021
სტატუსი:	1
ფურცელი:	001
ვარიაცია:	001
ვარიაცია:	001

ბარე განათების ლამპონის ჭრილი	
მასშტაბი:	1:100
თარიღი:	25.07.2021
სტატუსი:	1
ფურცელი:	001
ვარიაცია:	001
ვარიაცია:	001

ბარე განათების ლამპონის ჭრილი	
მასშტაბი:	1:100
თარიღი:	25.07.2021
სტატუსი:	1
ფურცელი:	001
ვარიაცია:	001
ვარიაცია:	001

საგაბელო პრეზიდენტის შრომი

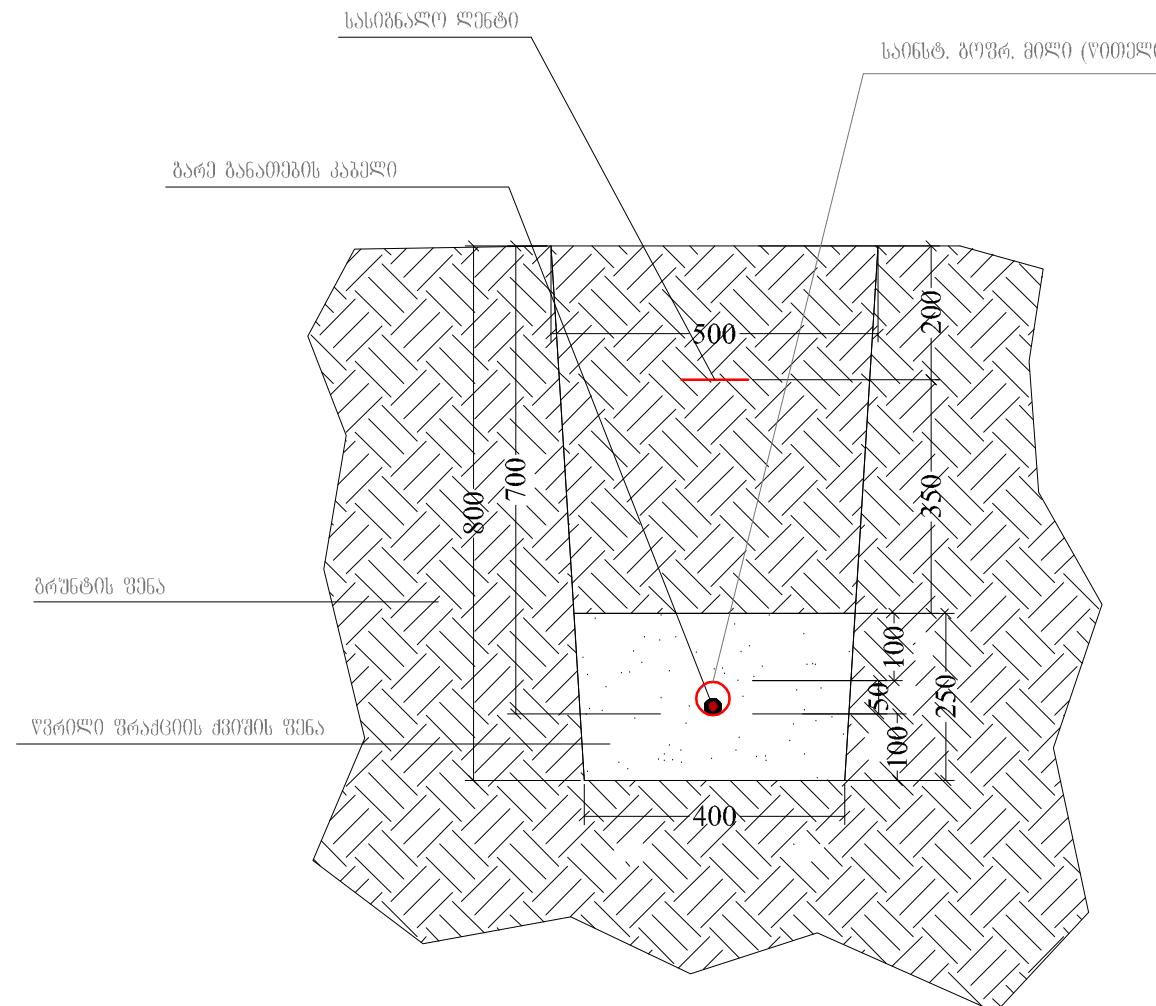

მისამართი:	ქ. თბილისი, ა. ვარაუბა ქუჩა სახ 4	
თავადებულის სახელი:	გვარი:	საგენერალო
არამარტინი	ს. სულავარი	
არამარტინი	ჩ. გვარი	
დაამატება	მ. სოფია	

მისამართი:	ქ. თბილისი, ა. ვარაუბა ქუჩა სახ 4	
თავადებულის სახელი:	გვარი:	საგენერალო
არამარტინი	ს. სულავარი	
არამარტინი	ჩ. გვარი	
დაამატება	მ. სოფია	

პროექტი:	ქ. ბურჯავარი, ნორეზილის ჭურის საფეხბურთო ტროტუალების განათების პროექტი
დამატებითი:	
სამართვილოს მუნიცილური მანდატის აღმიარები	

საკუთრებული არსების ჭრილი		
მასშტაბი	#	ჭრილის მასა
თარიღი	25.07.2021	1
სტანი	2	
ფურცელი	3	
	4	
ფურცელი	5	
	6	

რენტვები:	
არის არის №	001
დამატებითი №	001
ფარვარი:	
A3	

არის არის №  
001  
დამატებითი №  
001  
ფარვარი:  
A3